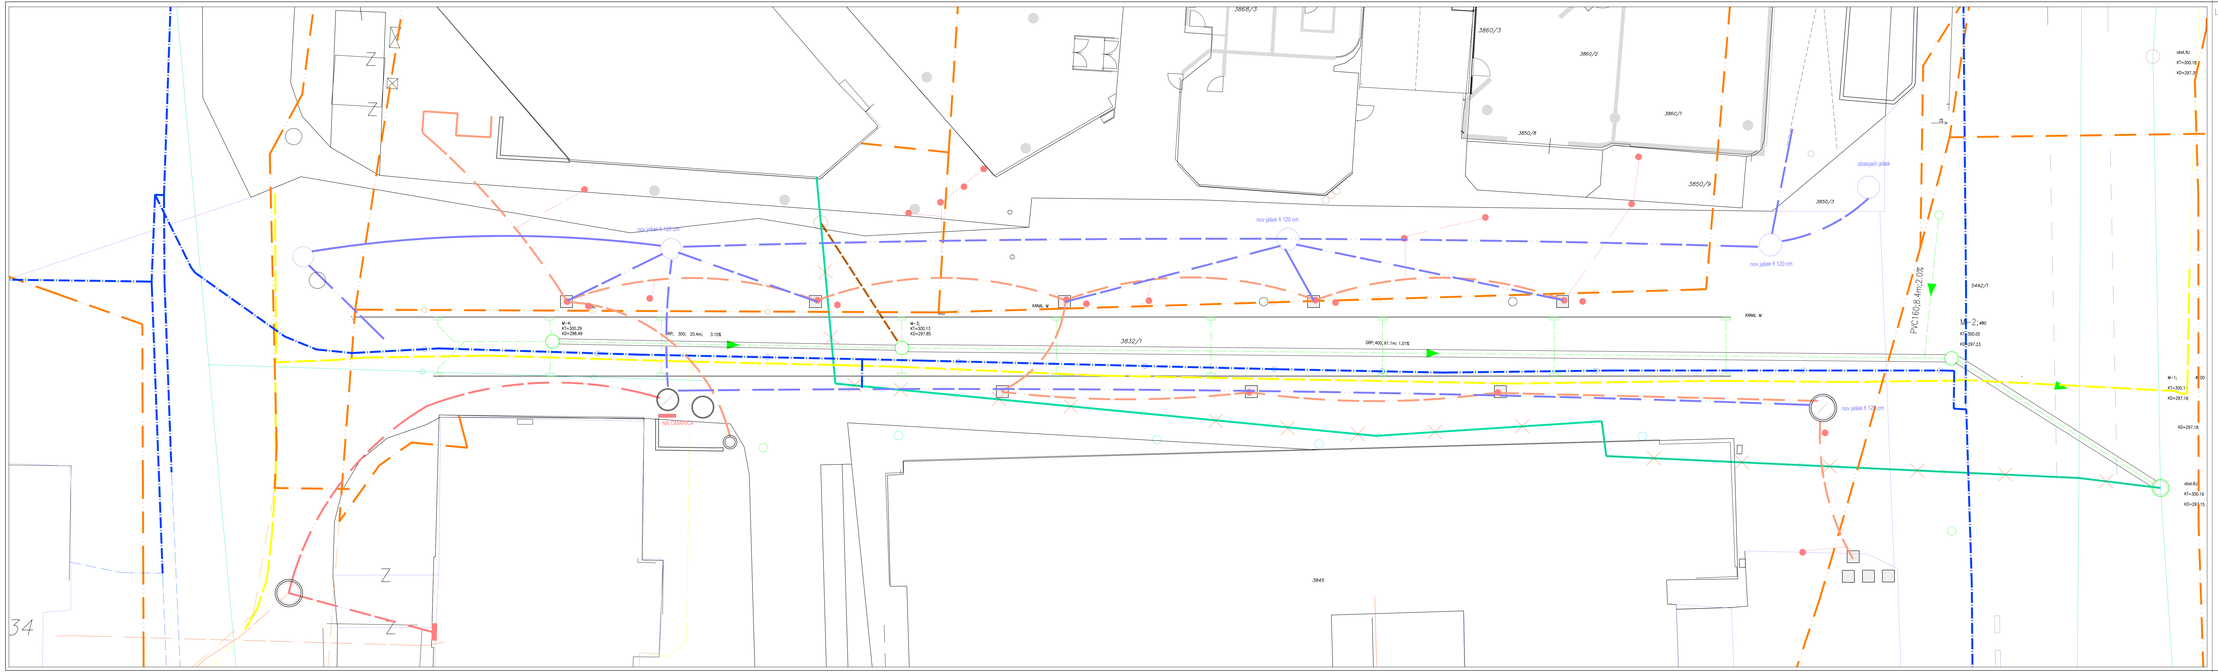

LEGENDA:

		OBSTOJEČI	PREDVIDENI
KANALI ZADUA	MEŠANA		
	Nekoriš - RIŠS		
VODOVOD			
PLINOVOD			
TOPLOVOD			
PTT	kabel		
	v kinšku		
ELEKTRIKA	javno rasvetljava		
	nizka napetost		
	visoka napetost		
	v cevi		

ZBIRNIK KOMUNALNIH VODOV
M1:100

ARH+INŽ d.o.o.
ARHITEKTURA
INŽENIRSTVO
LANDSCAPES &
PLANNING

ARLP d.o.o.
2-1001 Ljubljana
Trnovsko ul. 14a Slovenija

Naziv objekta:	*Kolodvorski trg*
Ime uzivanu naziv investitorja:	*Občina Domžale*
Vrsta projekta:	*PZI*
Vrsta načrta:	*ARHITEKTURA*
Vsebina risbe:	*KOMUNALNI VODI*
Merilo:	*1:100*
Ime in priimek in identifikacijska	*mag. Miha Ločnik univ. dipl. inž. arh.*
Ime in priimek in identifikacijska	*ZAPS 1175*
odgovorni vodja projekta:	*mag. Miha Ločnik univ. dipl. inž. arh.*
Ševerka projekta:	*04/2018*
Ševerka risbe:	*05*
Datum izdelave risbe:	*september 2018*