


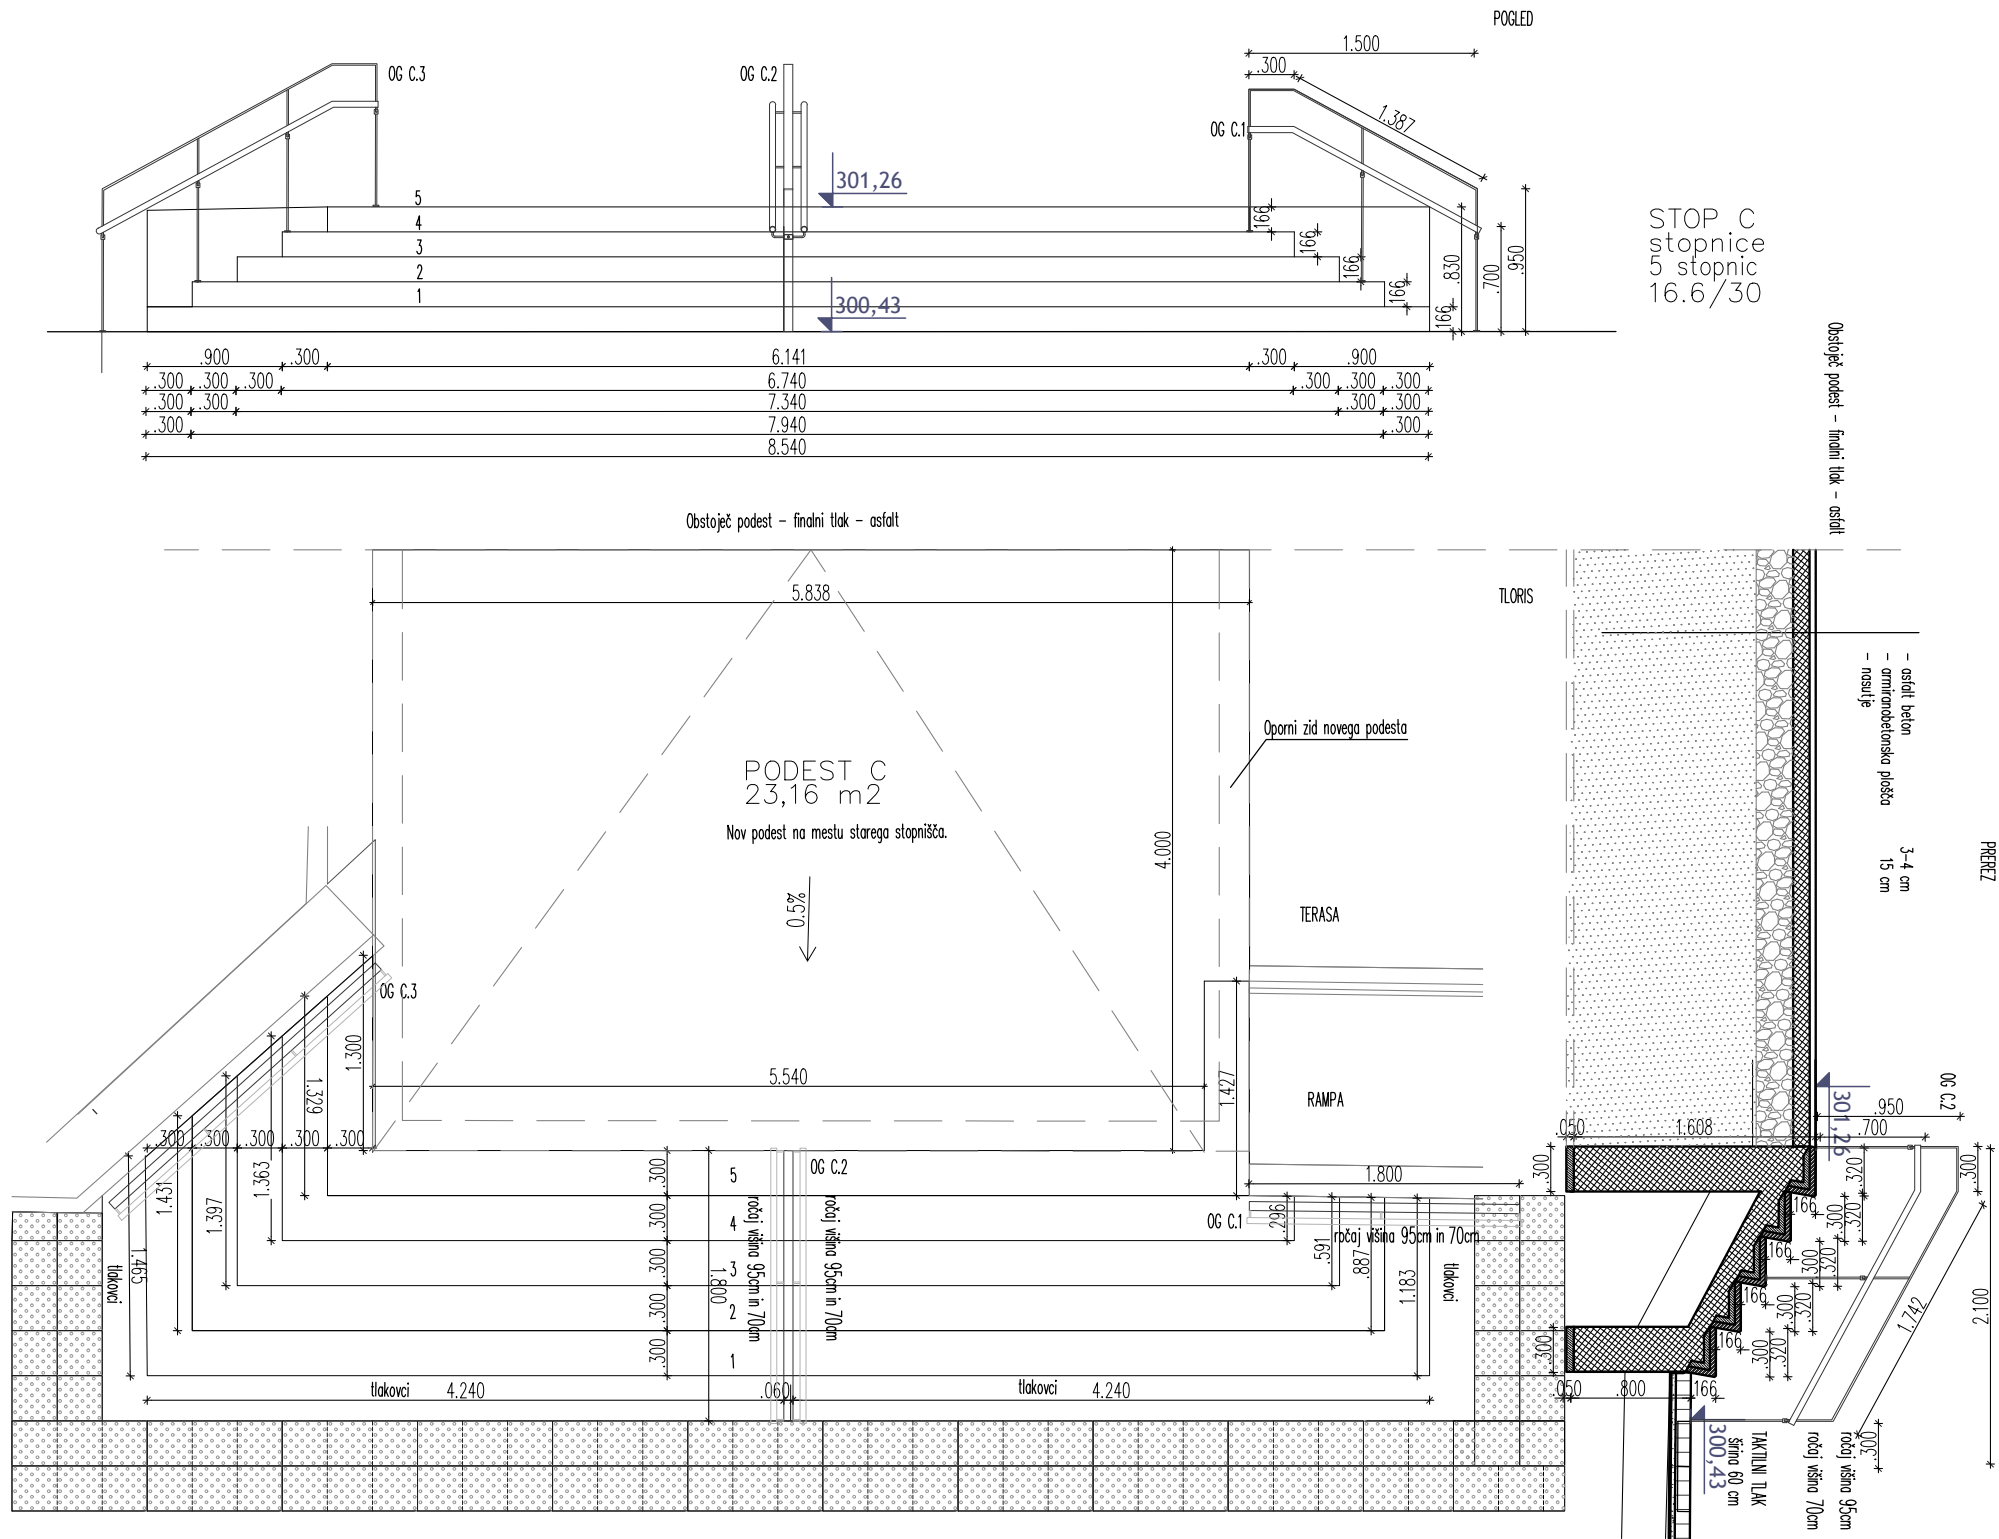

Opis

OPIS STOPNIŠČE C

Prefabricirane betonske stopniščne klade preseka 32 x 16,6 cm (glej detajl stopnic). Stopnišče je oblikovano v U. tri stopniščne rame se združijo na podestu C. Širine stopnišč (max) 854 cm, 118 cm in 146 cm. Vse rame imajo 5 višin/stopnic.

Jeklena ograja (glej detajl ograje) višine 95 cm ima na nosilne vertikalne pritrjen še ročaj iz RF cevi fi 40 mm, montiran na višini 70 cm.

OGRAJA OG C.: Na stopnišče so pritrjene 3 linije ograje. Dve liniji z oznako OG C.1 in OG C.3 imata nižji ročaj samo na eni strani. Srednja linija z oznako OG C.2 pa ima nižji ročaj na obeh straneh.

OG C.1, razvita dolžina ograje: 170 cm KOS: 1

OG C.2, razvita dolžina ograje: 206 cm KOS: 1

OG C.3, razvita dolžina ograje: 255 cm KOS: 1

OPIS PODEST C

Na mestu starega stopnišča se oblikuje nov podest. Po obodu se izvedejo nove AB stene. AB plošča je izvedena v predvidenem naklonu podesta. Vrhni sloj je enak kot tlak obstoječega podesta – izveden v asfalt betonu. Podest ima zaradi nove nivelete padec v smeri proti stopnišču.

Površina podesta: 23,16 m2

Mere preveriti na mestu!

Vse nejasnosti in finalne obdelave reševati skupaj s projektantom!

Dimenzije prilagoditi dejanskim izmeram!

Opomba:

Predlog delavniškega načrta izdelava izvajalec in potrdi ga projektant!

Stopnišče C

M1:50

Številka projekta :	02/2018	AMP ARCHITECTURE METROPOLITAN LANDSCAPES & PLANNING AML P d.o.o. Stoženska ul. 12, SI-1000 Ljubljana info@amlp.si - http://amlp.si
Investitor :	Občina Domžale	
Objekt :	Kolodvorski trg	
Odg. projektant :	mag. Miha Lečnik univ. dipl. inž. arh., ZAPS-1175	
Vrsta proj. dok. :	PZI - sheme	
Vsebina risbe :	shema stopnišča C - STOP C	
Datum:	april 2018	Merilo : 1:50 Št. lista : 3