

STOP E
TER E

Opis

Izdelava stopnišča s teraso pri JAZZ klubu.
Na obstoječo betonsko ploščad se montira nove podnice iz tikovega lesa deb. 28 mm. Lesene podnice se pritrdijo na podkonstrukcijo iz lesenih moralov. Višina podkonstrukcije 7 cm. Podkonstrukcija se sidra na obstoječo AB ploščo.
Površina terase: 29,7 m²


Novo betonsko stopnišče/ amfiteater se višinsko prilagodi obstoječi betonski ploščadi (z upoštevanjem dodatne višine podkonstrukcije in tikovih podnic). Oblikovano je kot amfiteater v skupni dolžini 605 cm. Deljeno je na 6 sklopov/ram.
Tri stopniščne rame imajo 5 višin/ betonskih stopnic. Stopnice preseka 30 x 15,6 cm. V v lica stopnic so vgrajena svetila z oznako S4.
Tri rame imajo 3 višine in so oblikovane kot sedišča z oblogo iz tikovih podnic. Prva stopnica dimenzij 60 x 15,6 cm, druga stopnica dimenzij 60 x 31,2 cm, tretja višina je betonska stranica v višini 31,2 cm.

Vse izvedeno na licu mesta – vidni beton. Površinska obdelava: štokan.





STOP E
stopnice
5 stopnic
15.60/30

TLORIS

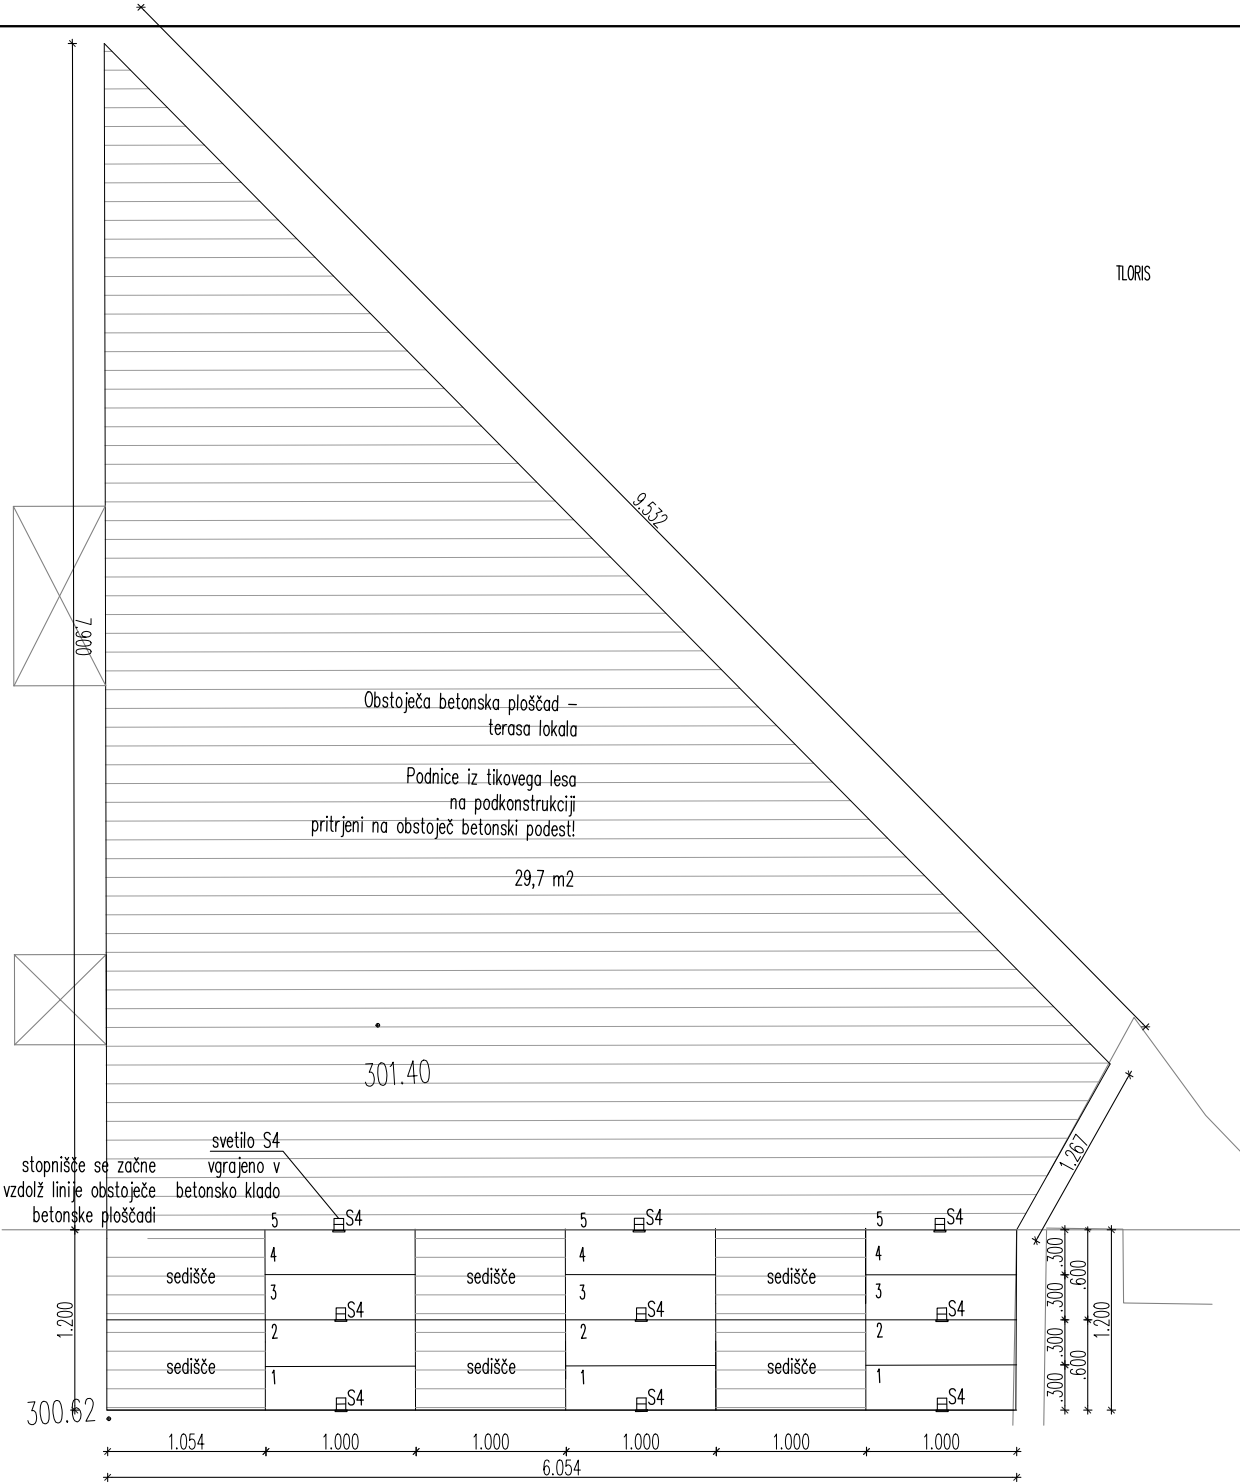

POGLED

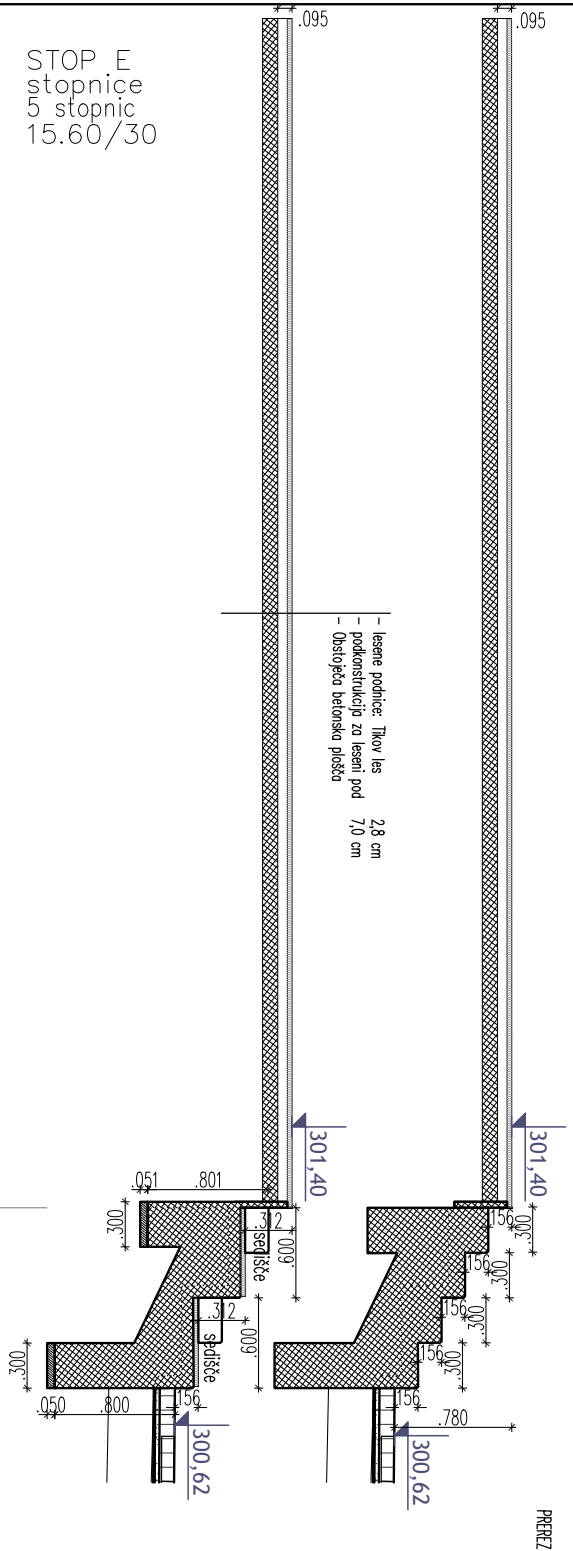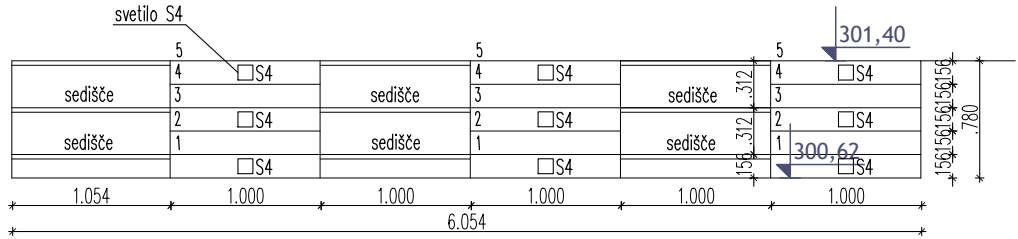

PREKIZ

Mere preveriti na mestu!
Vse nejasnosti in finalne obdelave reševati skupaj s projektantom!
Dimenzije prilagoditi dejanskim izmeram!
Opomba:
Predlog delavniškega načrta izdela izvajalec in potrdi ga projektant!

Stopnišče E, terasa E
M1:50

Številka projekta :	02/2018
Investitor :	Občina Domžale
Objekt :	Kolodvorski trg
Odg. projektant :	mag. Miha Lečnik univ. dipl. inž. arh., ZAPS-1175
Vrsta proj. dok. :	PZI - sheme
Vsebina risbe :	shema stopnišča E in terase E
Datum:	april 2018

	ARCHITECTURE METROPOLITAN LANDSCAPES & PLANNING
AMLP d.o.o. Stoženska ul. 12, SI-1000 Ljubljana info@amlp.si - http://amlp.si	
Merilo : 1:50	Št. lista : 6