
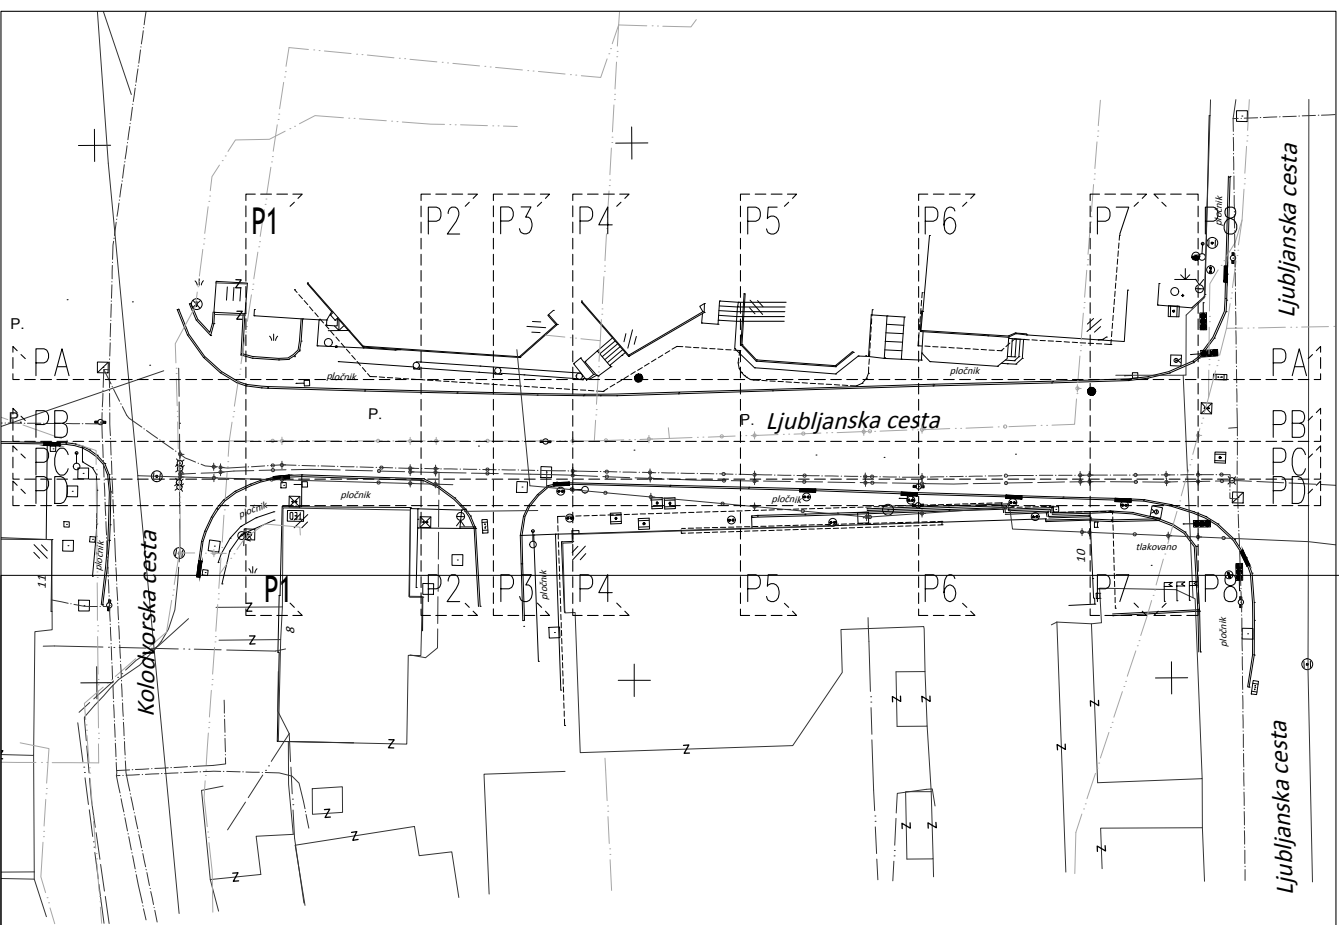
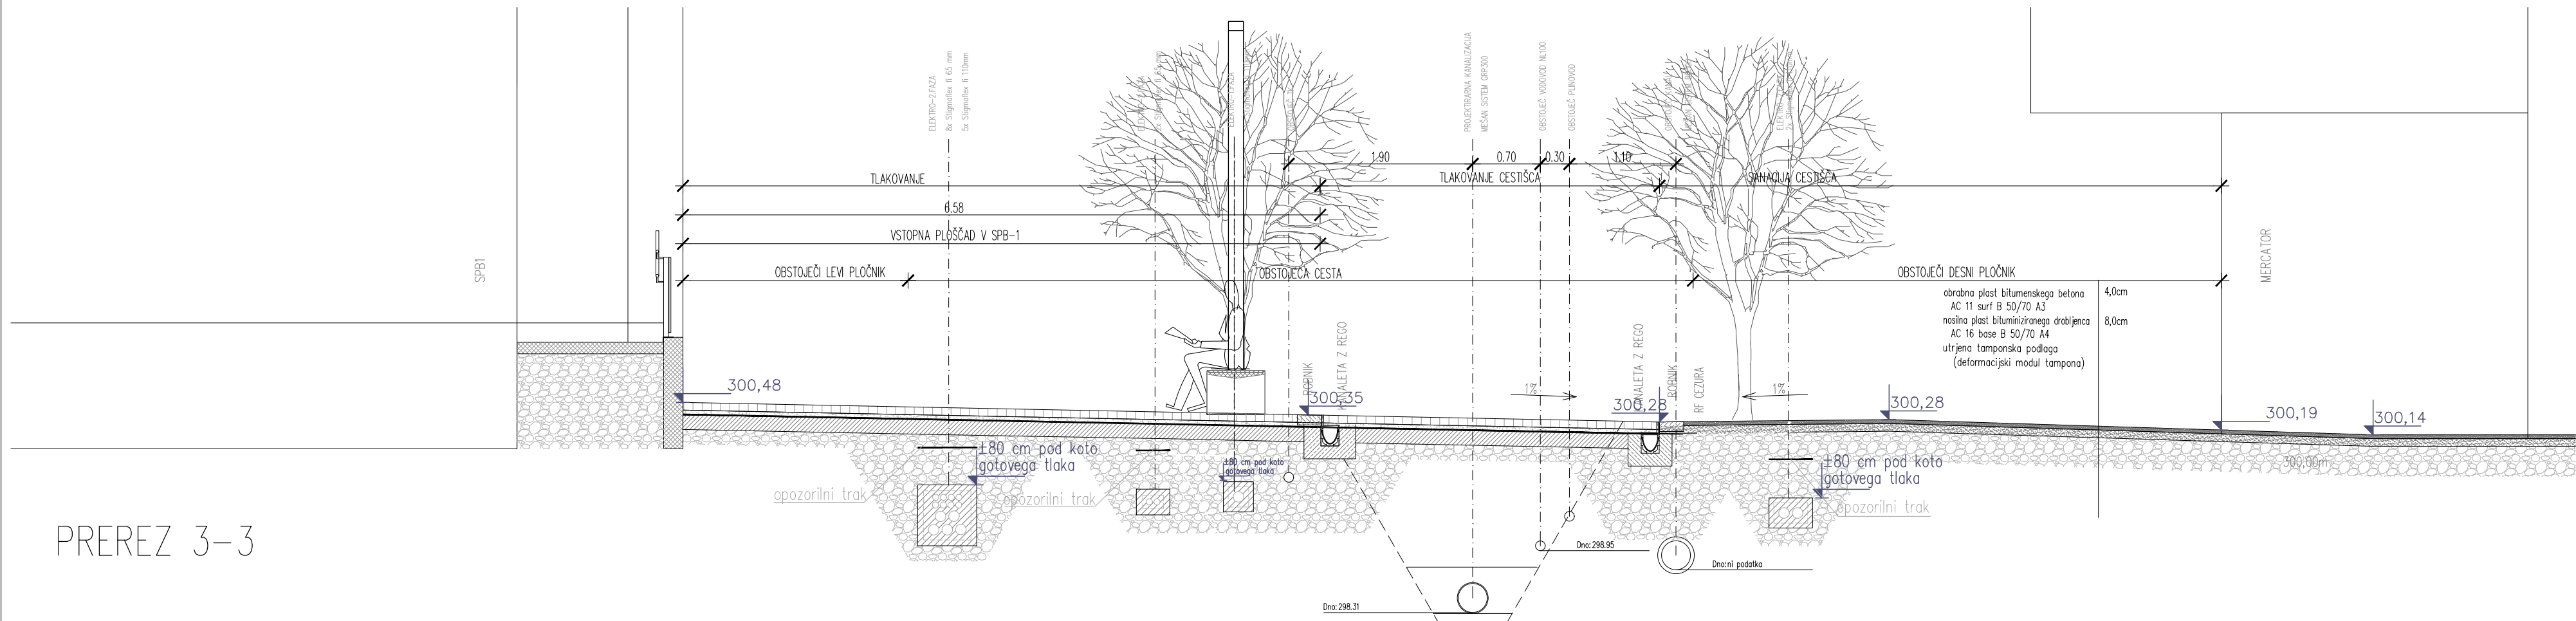
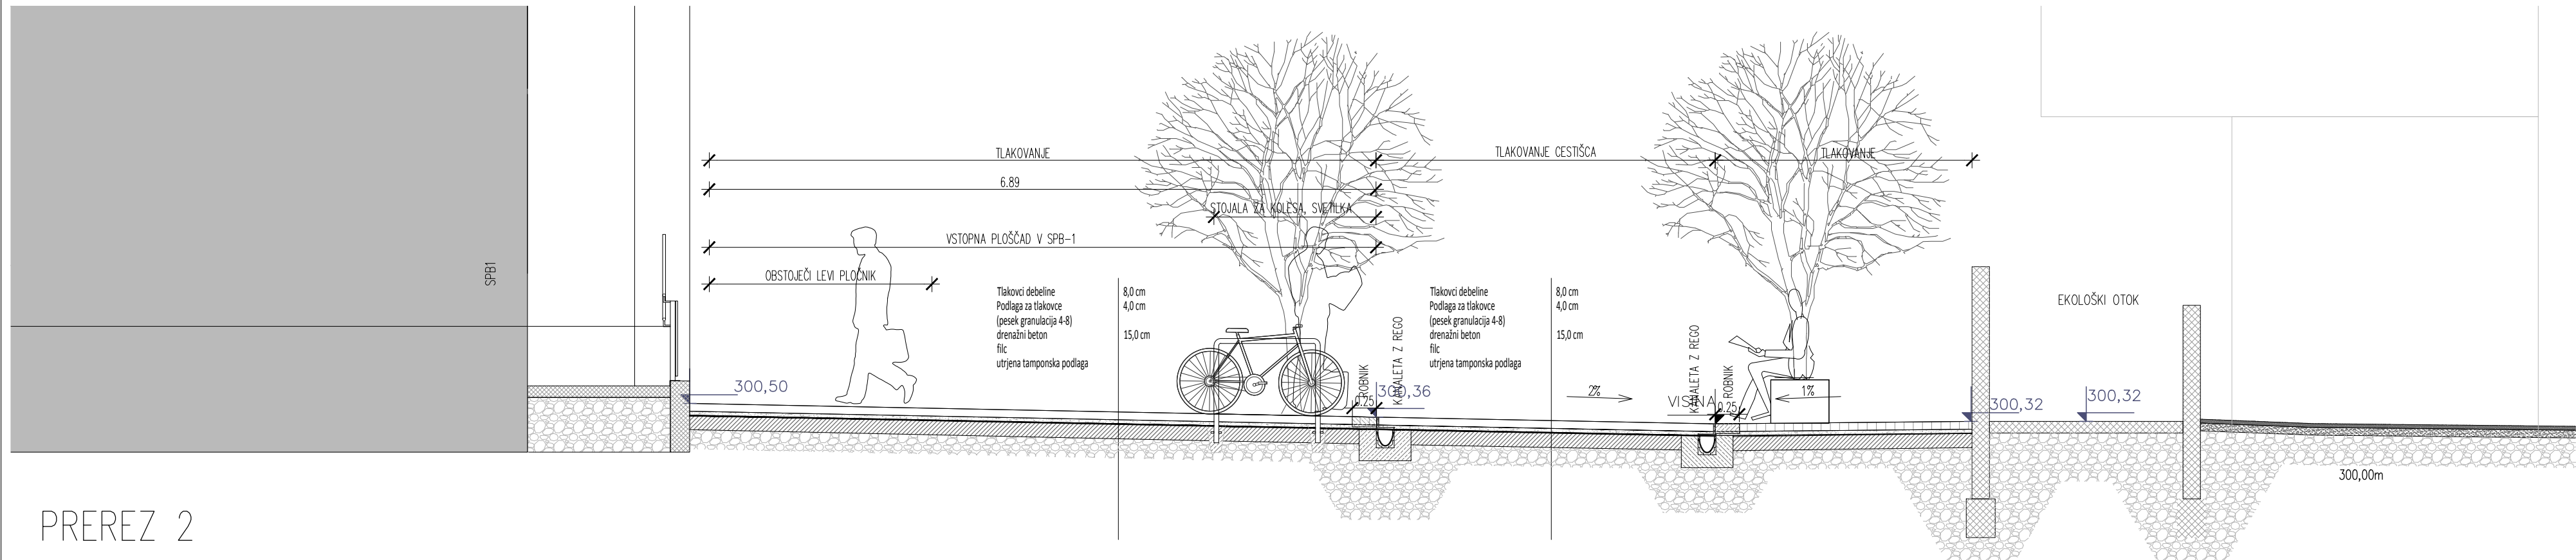


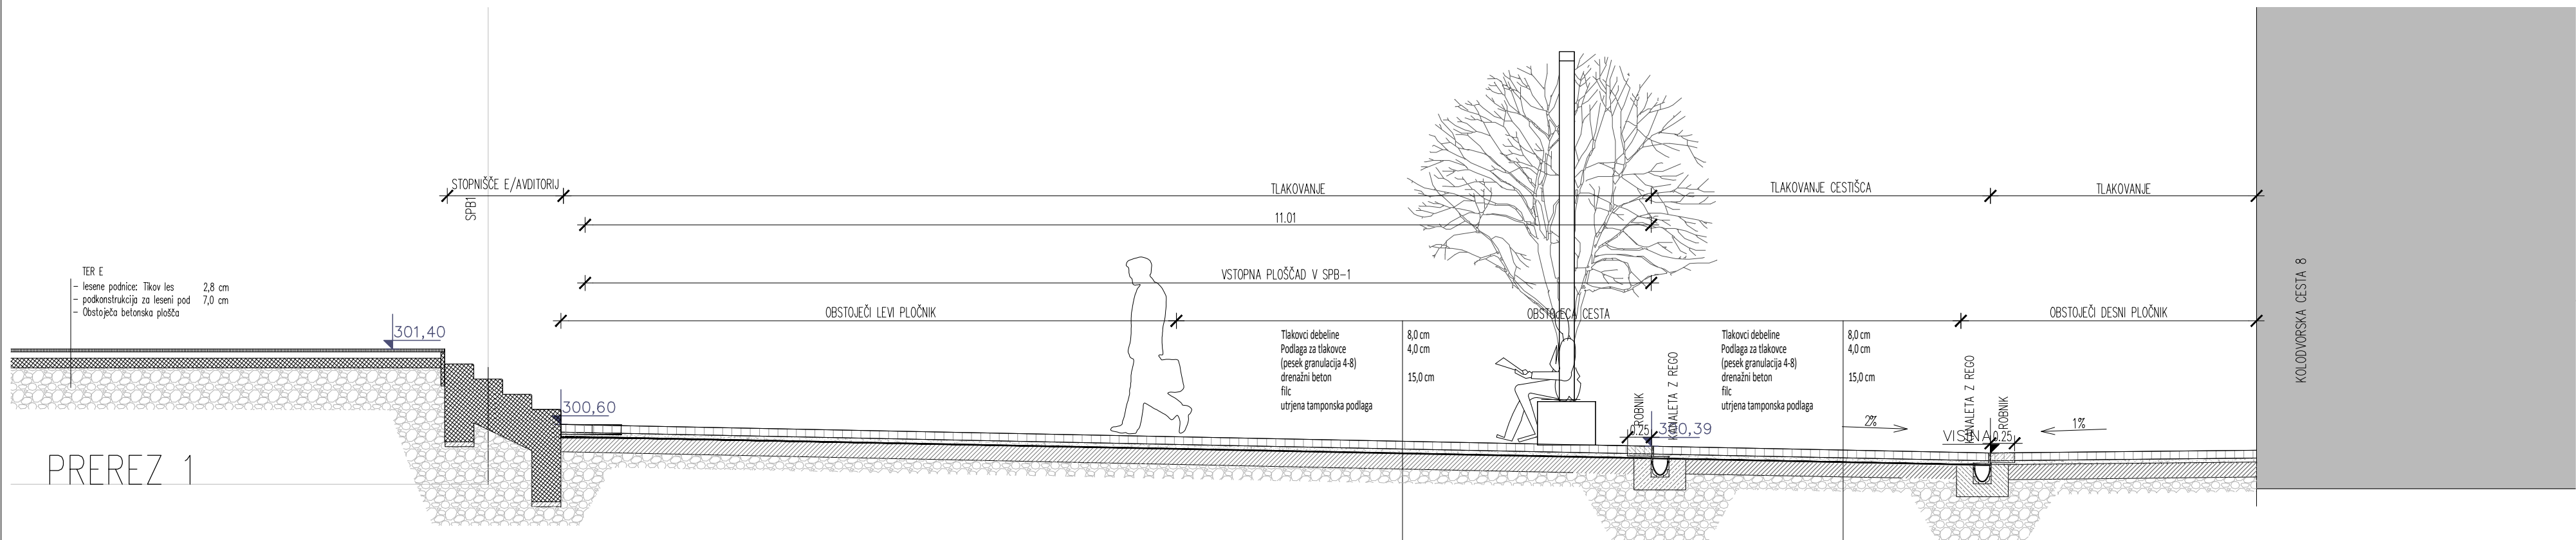

LEGENDA:

OBSTOJEČ ULIČNI PROFIL
NOV ULIČNI PROFIL

Prerez 1-1, 2-2, 3-3
M1:50

Naziv objekta:		Kolodvoski trg
Ime oziroma naziv investitorja:		Občina Domžale
Vrsta projekta:		PZI
Vrsta načrta:		ARHITEKTURA
Vsebina risbe:		Prerez 1-1, 2-2, 3-3
Merilo:		1:50
Ime in priimek in identifikacijska številka odgovornega projektanta:		mag. Miha Lečnik univ. dipl. inž. arh. ZAPS 1175
odgovorni vodja projekta:		mag. Miha Lečnik univ. dipl. inž. arh.
Številka projekta:		02/2018
Številka risbe:		P1
Datum izdelave risbe:		april 2018

Ta načrt je last AMLP d.o.o., Kopiranje ali uporaba v druge namene je dovoljena le s pisnim dovoljenjem.