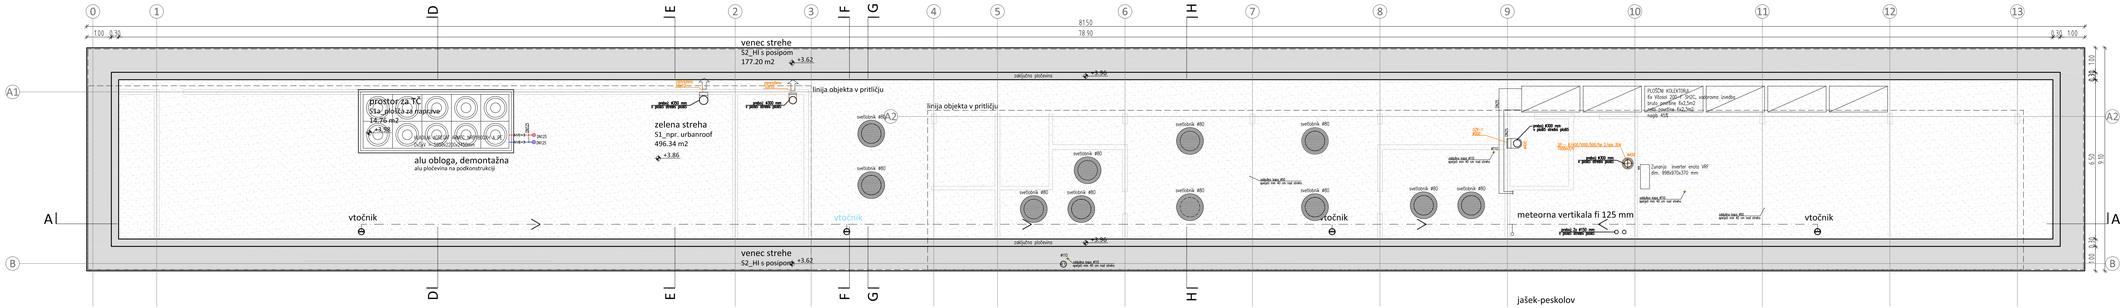

tloris strehe

sever

OPOMBA: Vse mere preveriti na licu mesta!!
Kota ±0.00 (kota roba bazena) je absolutna kota 296.90 m.

Obnova kopališča Domžale
VHODNI IN SERVISNI OBJEKT

ravnikar potokar
arhitekturni biro d.o.o.
Greg. Ožbev ulic. 8, 1000 Ljubljana
tel: 01 422 47 40, fax: 01 422 47 44
email: info@ravnikar-potokar.si

Številka projekta:	01/2018
Naročnik in investitor:	Občina Domžale Ljubljanska 69, 1230 Domžale
Vrsta objekta:	Obnova kopališča Domžale
Mesto gradnje:	Kopališka cesta 4, Domžale
Vrsta proj. dok.:	PZI_projektna dok. za izvedbo gradnje
Načrt:	0_1_arhitektura
Št. načrta:	01/2018-1
Odgovorni projektant:	Robert Potokar u.d.i.a.
Identifikacijska številka odgovornega projektanta:	A-0735
Projektanti:	Tanja Košuta u.d.i.a. Mateja Šetina u.d.i.a.
Risba:	TLORIS STREHE
Merilo:	M 1:100
Datum:	april 2019
Številka lista:	1.03