


vzhodna fasada

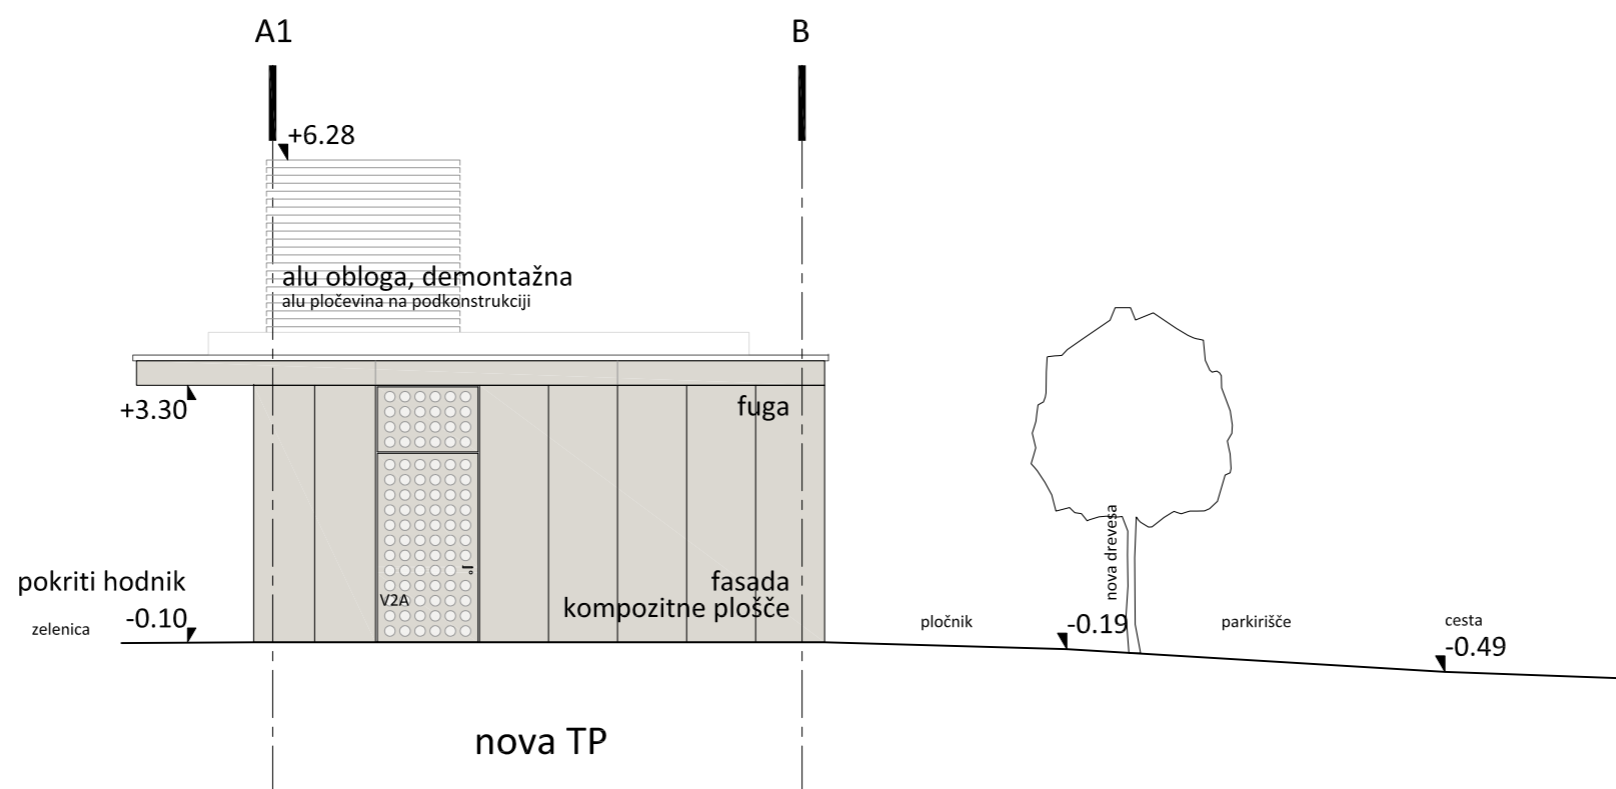

zahodna fasada

OPOMBA: Vse mere preveriti na licu mesta!!

Kota ±0.00 (kota roba bazena) je absolutna kota 296.90 m.

Obnova kopališča Domžale VHODNI IN SERVISNI OBJEKT

ravnikar|potokar

arhitekturni biro d.o.o. |

SIŠ v II, 1000 Ljubljana
tel: 01 422 47 40, fax: 01 422 47 44
email: biro@ravnikar-potokar.si

Številka projekta: 01/2018

Naročnik in investitor: Občina Domžale
Ljubljanska 69, 1230 Domžale

Vrsta objekta: Obnova kopališča Domžale

Mesto gradnje: Kopališka cesta 4, Domžale

Vrsta proj. dok.: PZI_projektna dok. za izvedbo gradnje

Načrt: 0_1_arhitektura

Št. načrta: 01/2018-1

Odgovorni projektant: Robert Potokar u.d.i.a.
Identifikacijska številka odgovornega projektanta: A-0735

Projektanti: Tanja Košuta u.d.i.a.
Mateja Šetina u.d.i.a.

Risba: VZHODNA IN ZAHODNA FASADA

Merilo: M 1:100

Datum: april 2019

Številka lista: 3.02