

5







6

7





8

9

A2

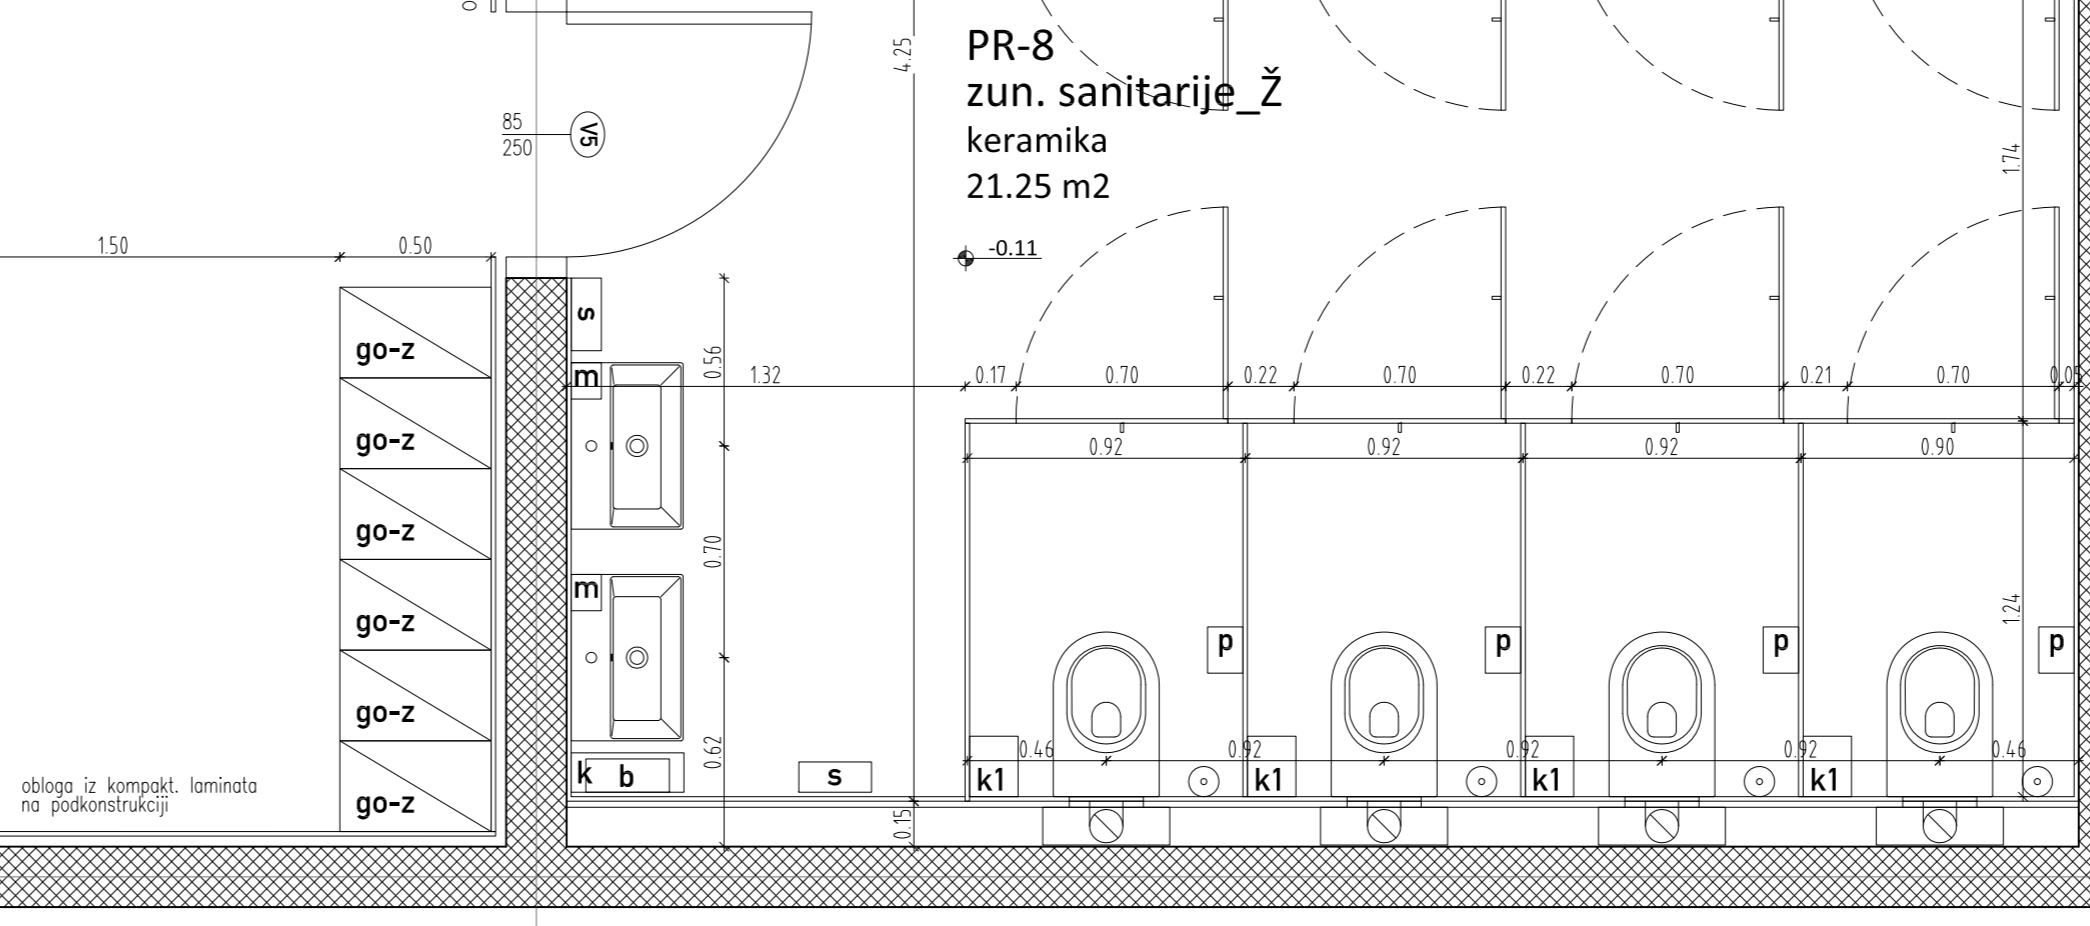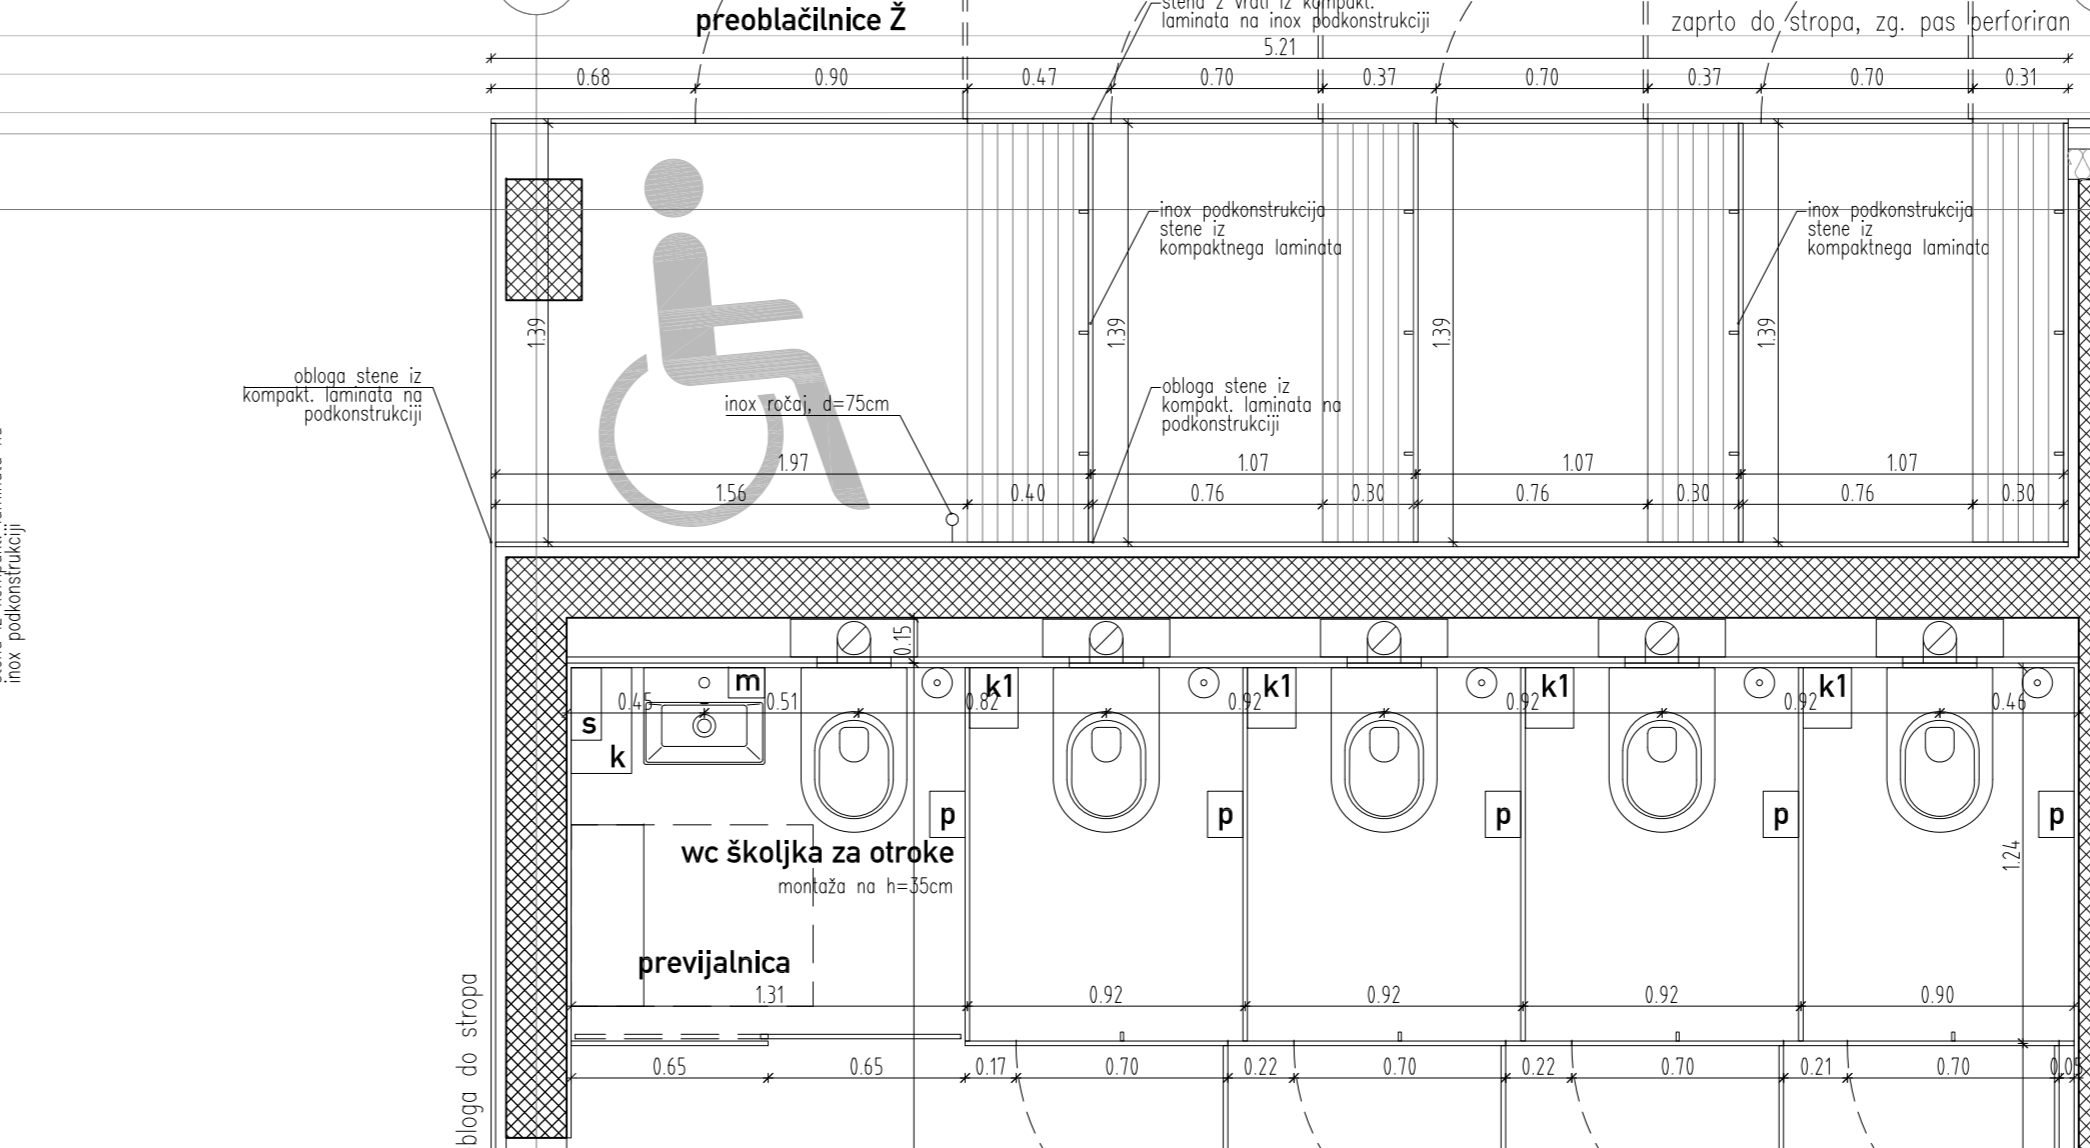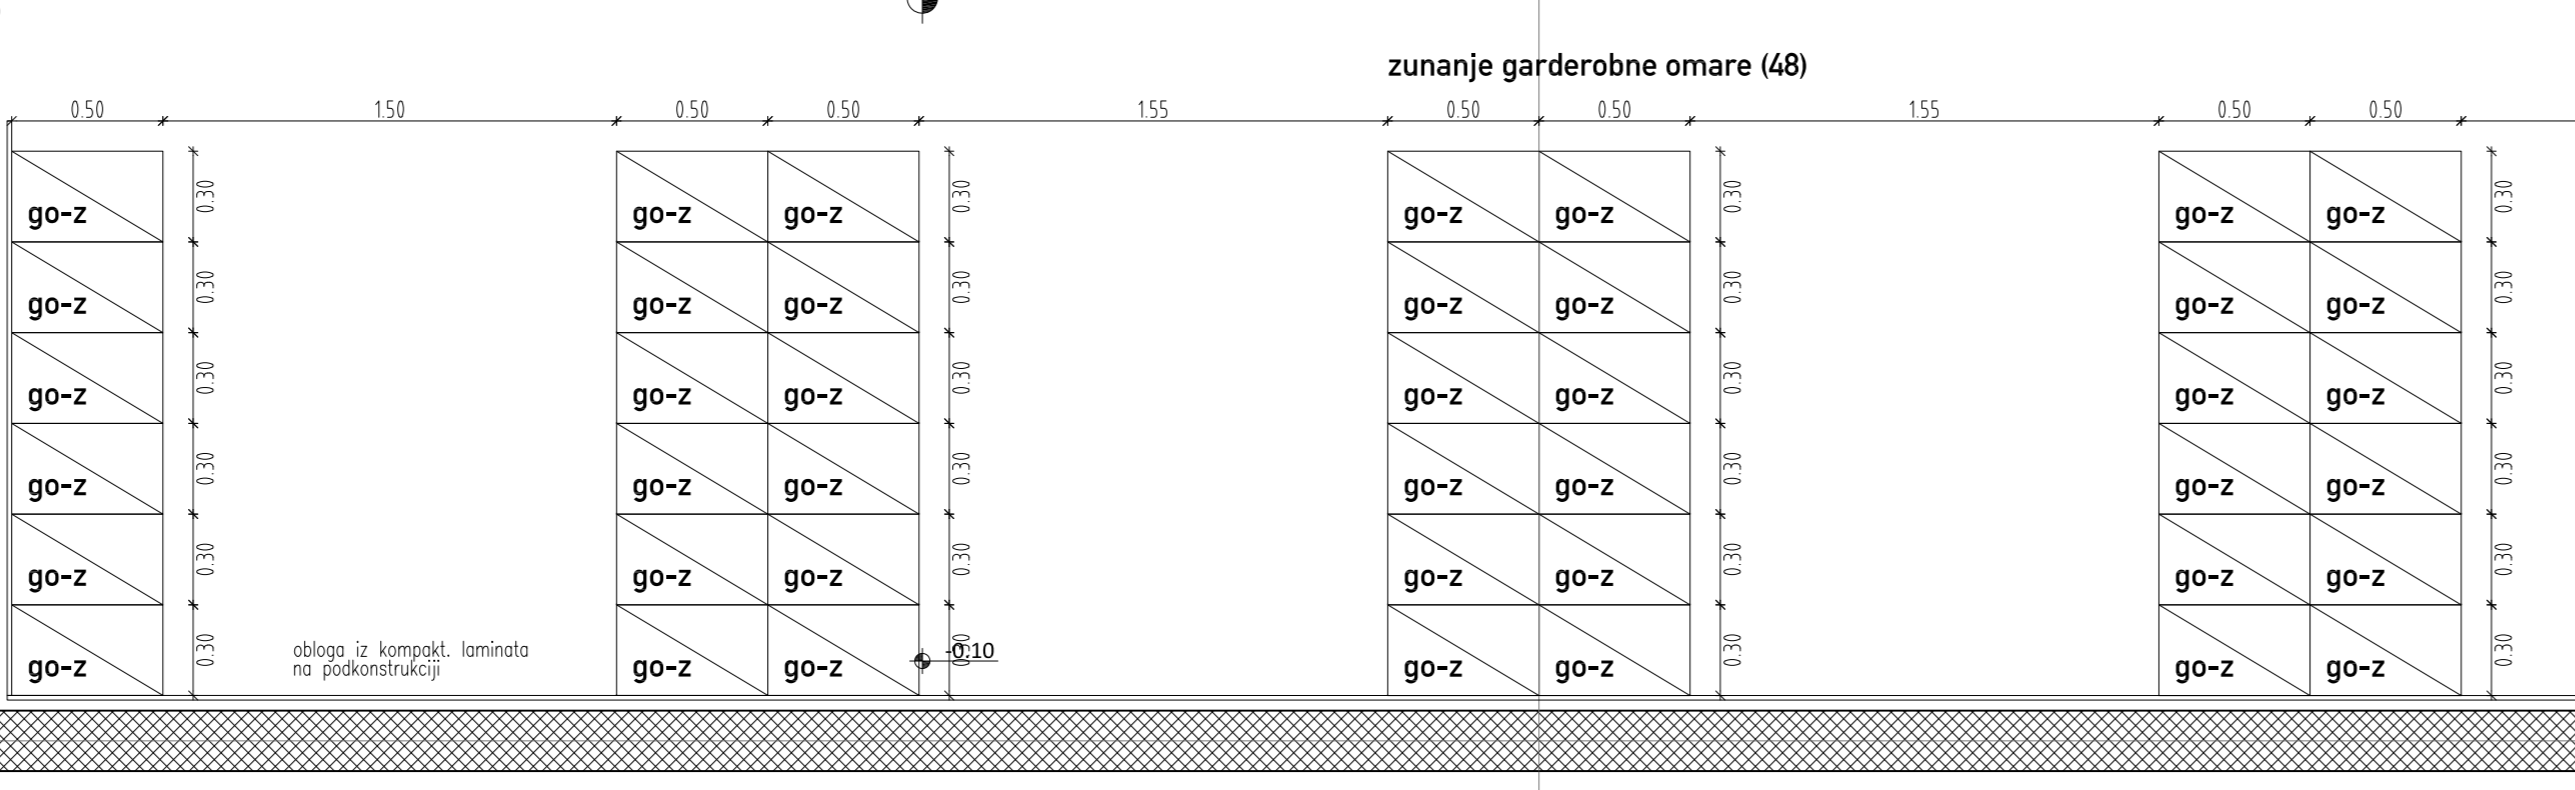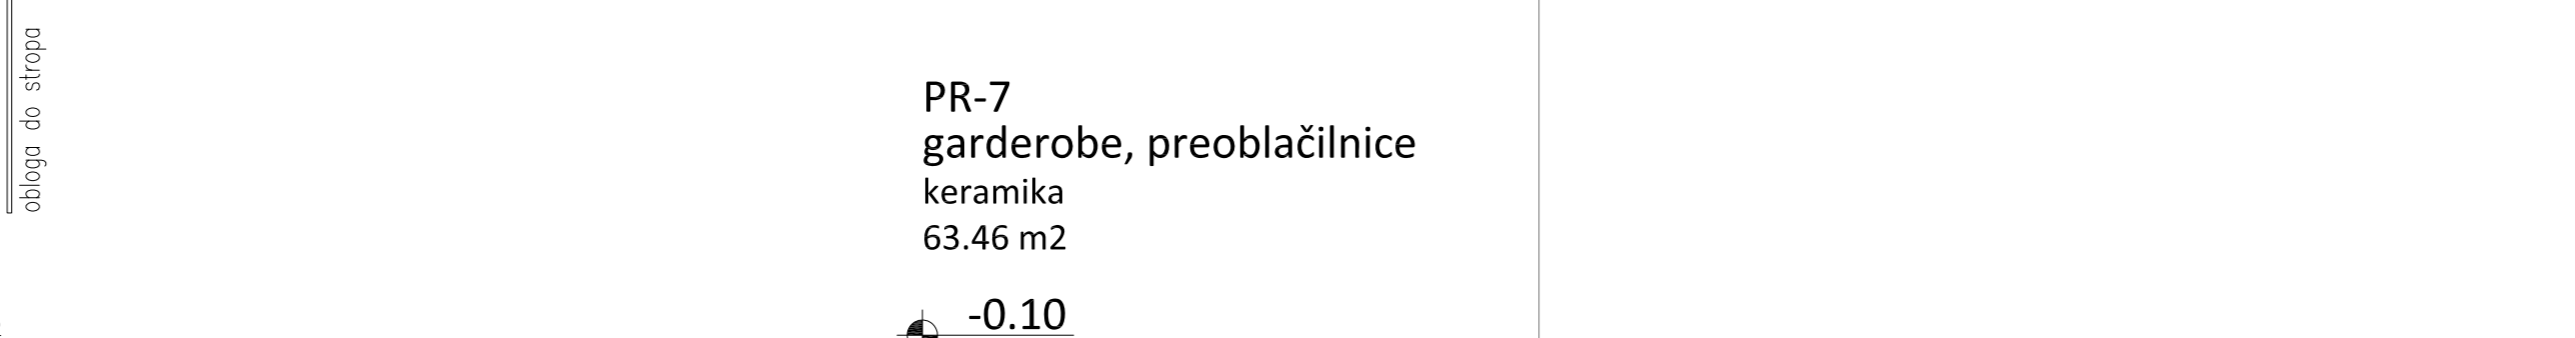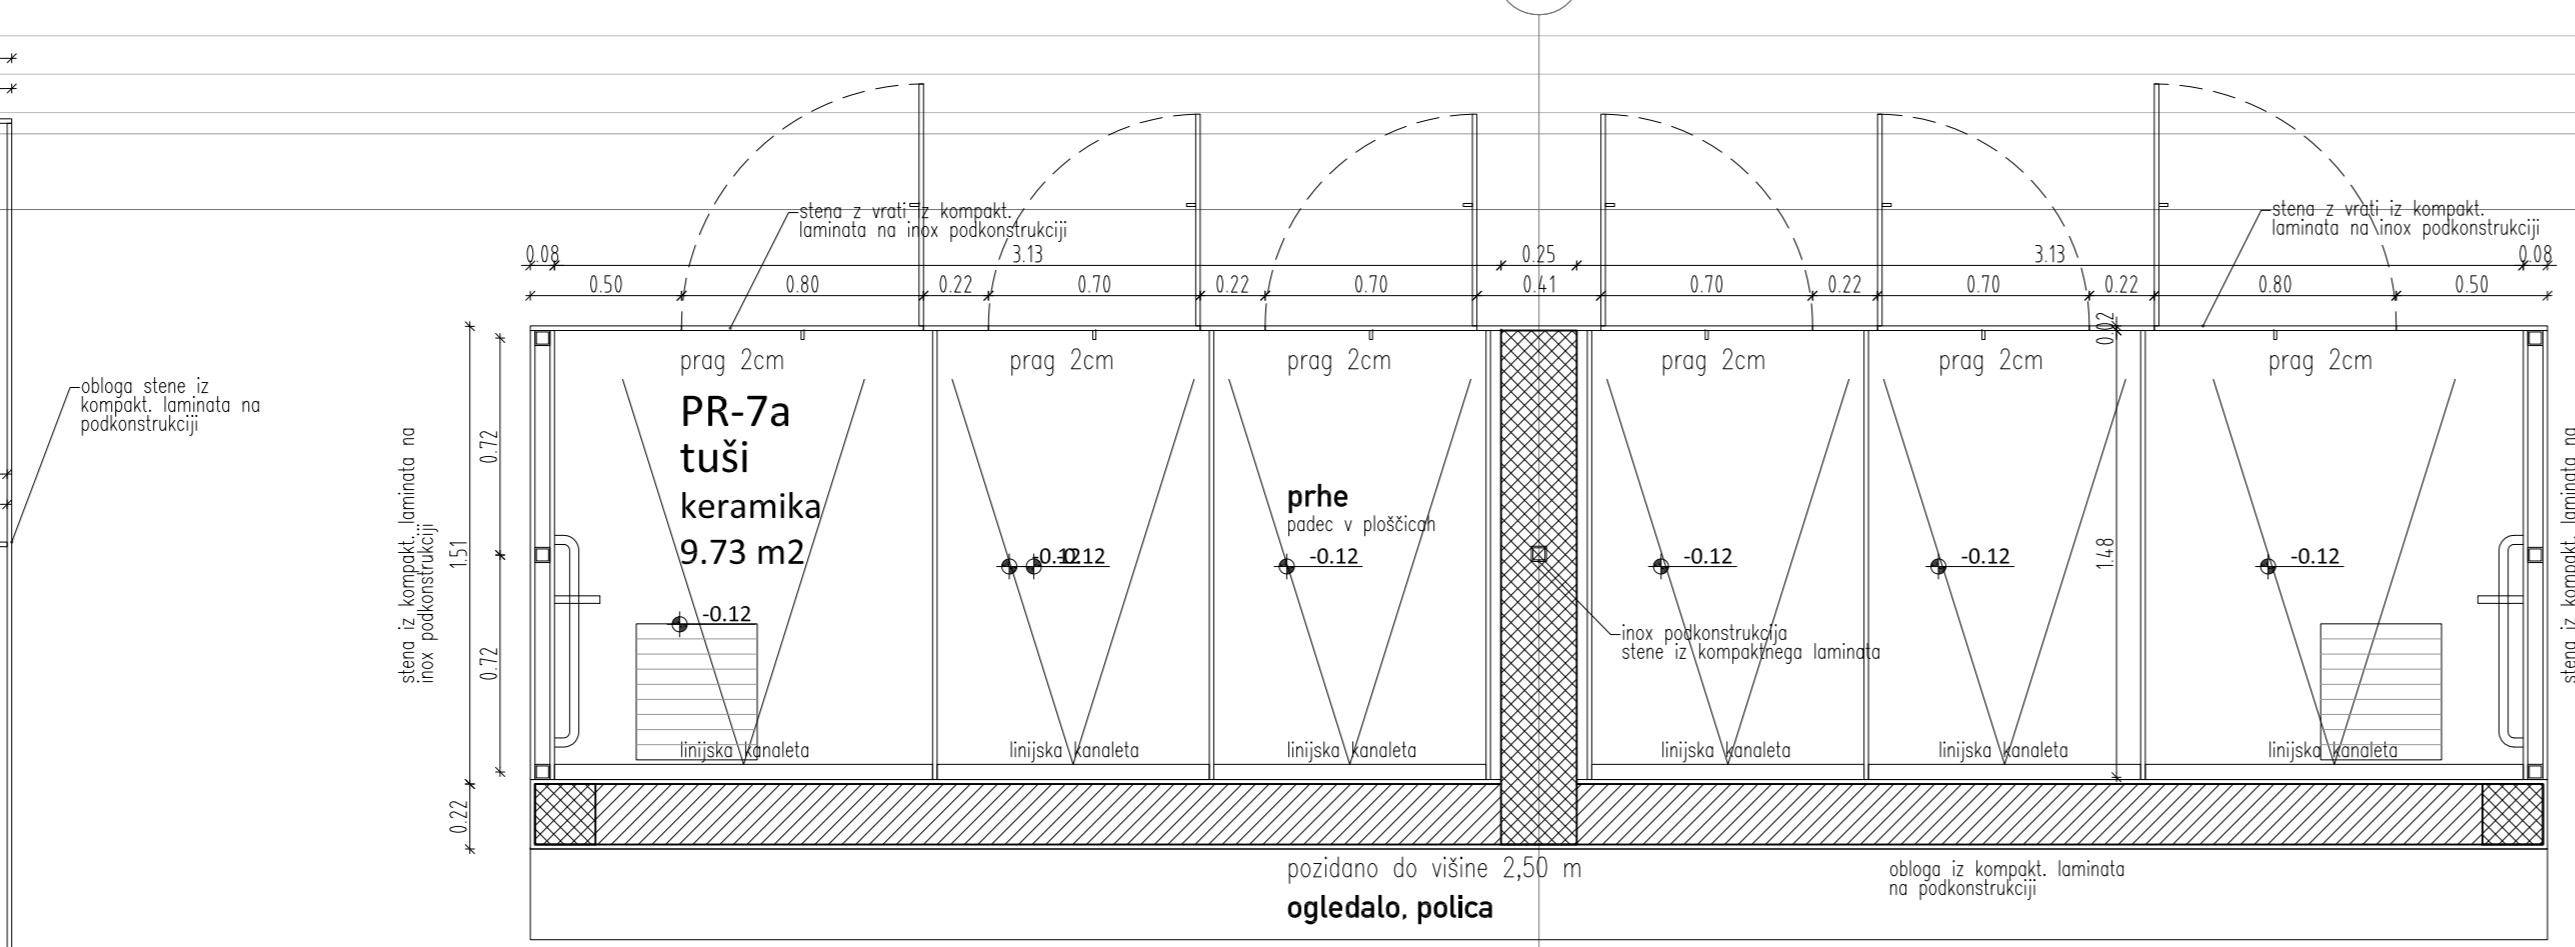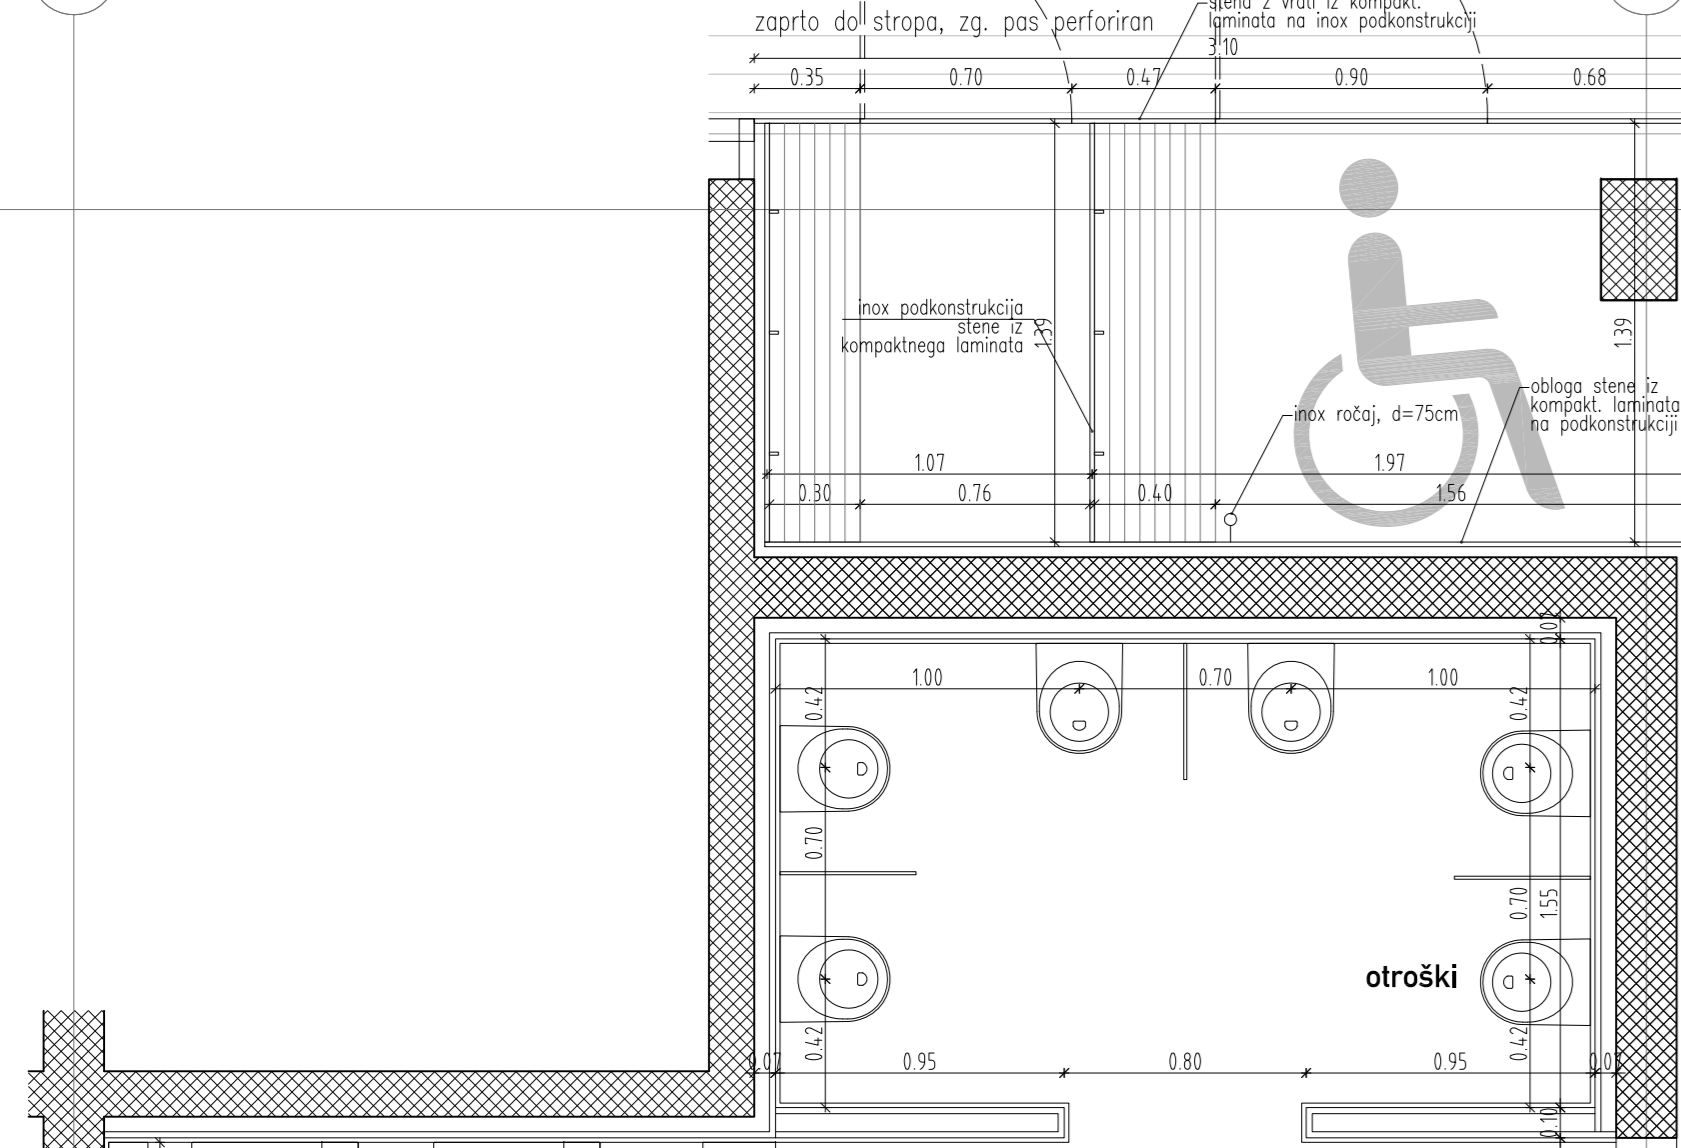

B

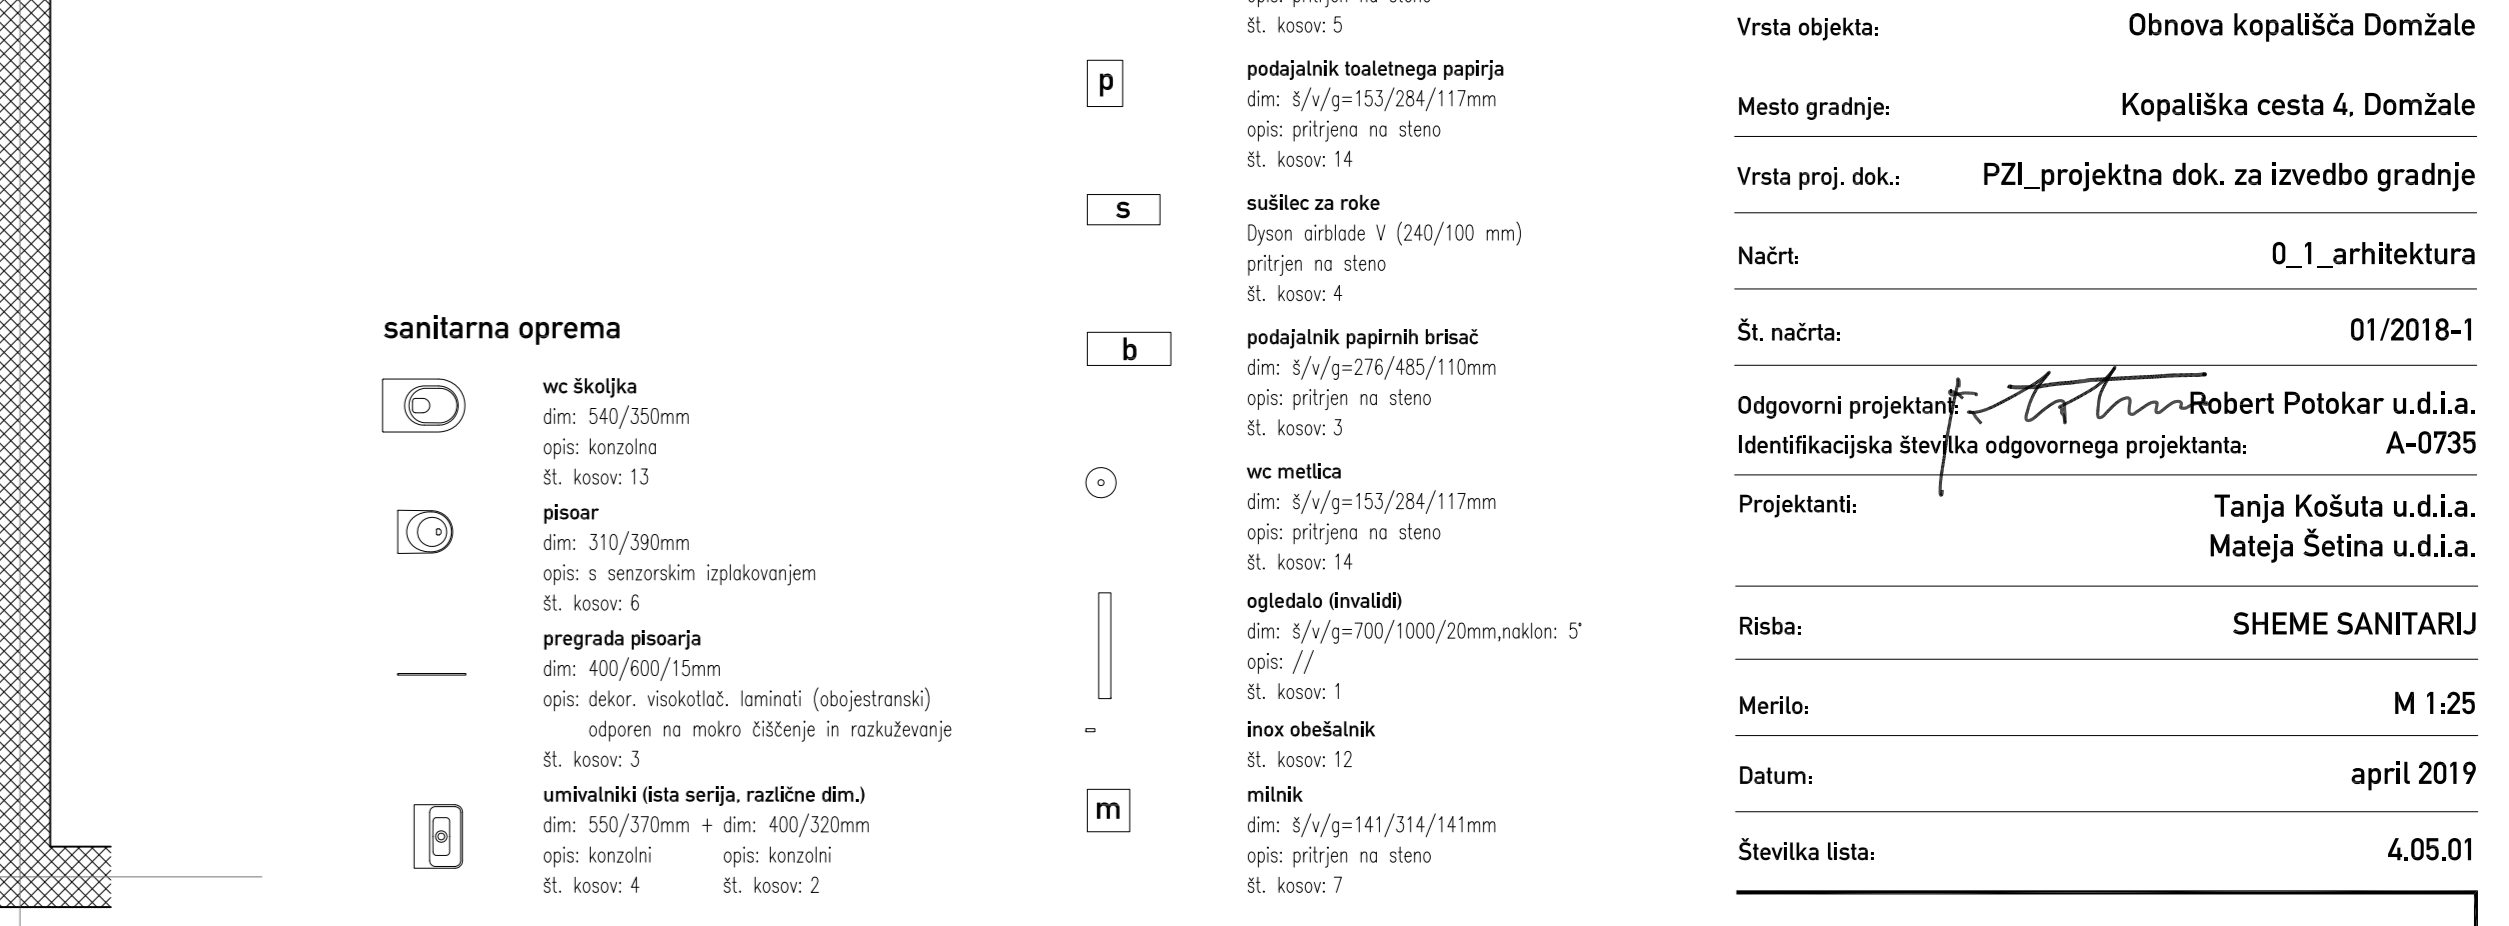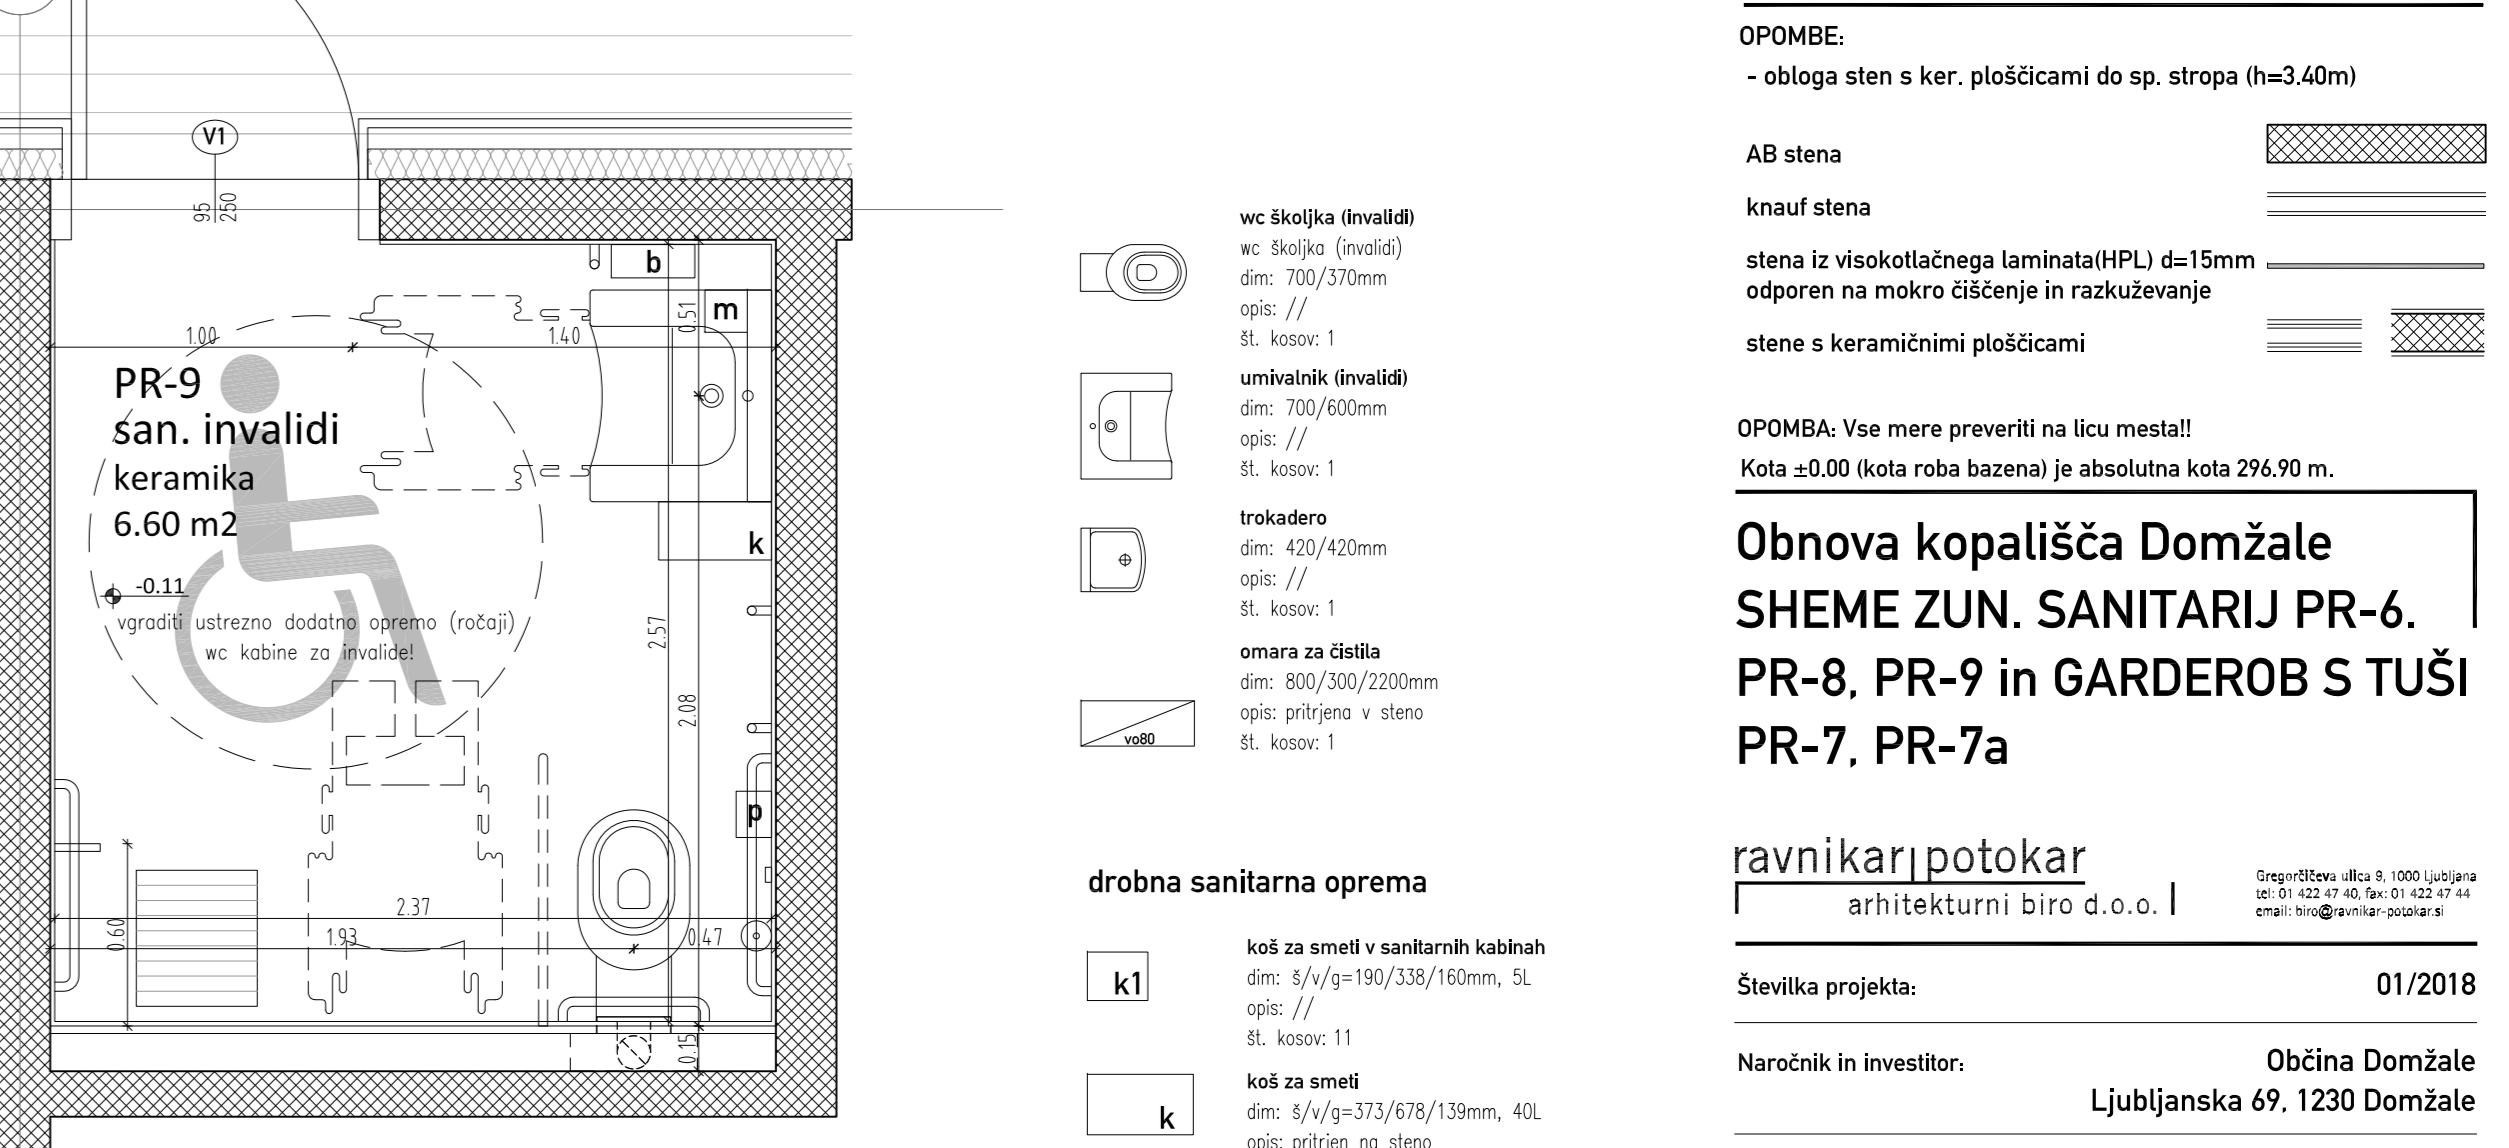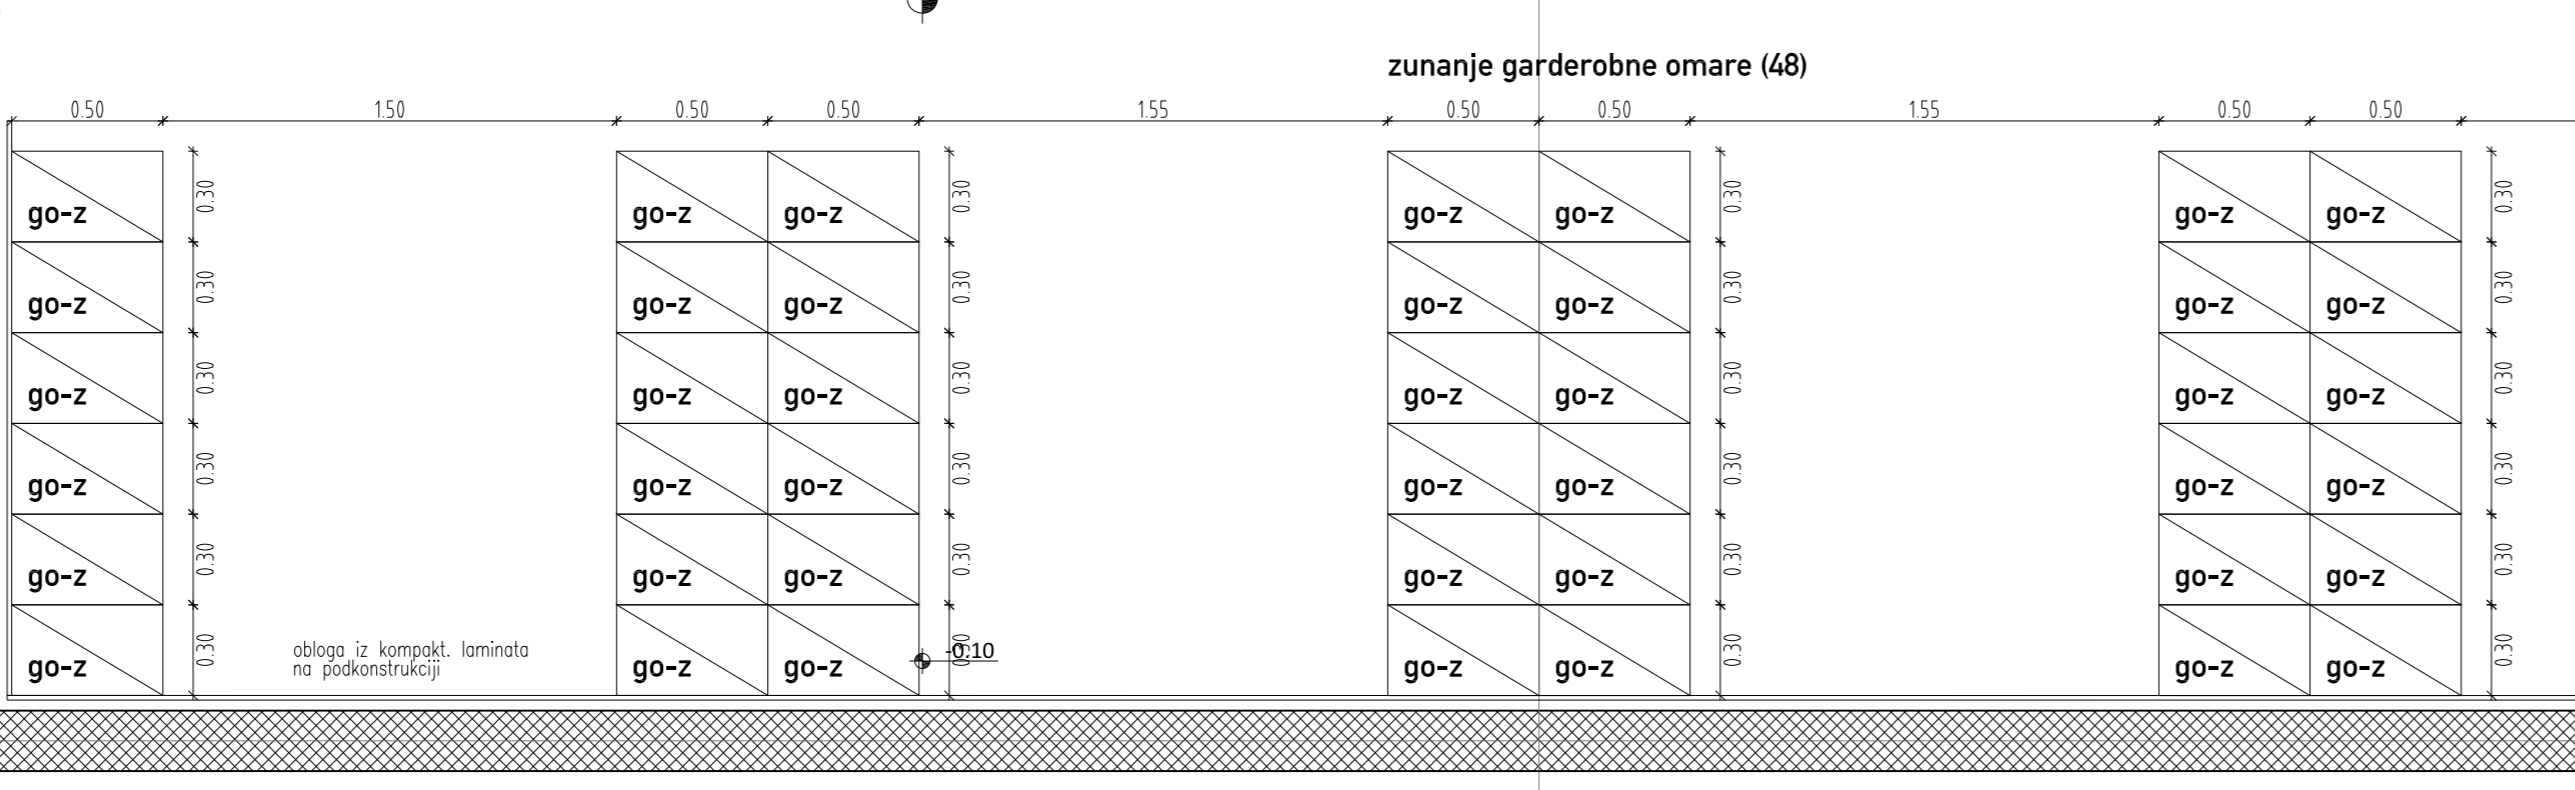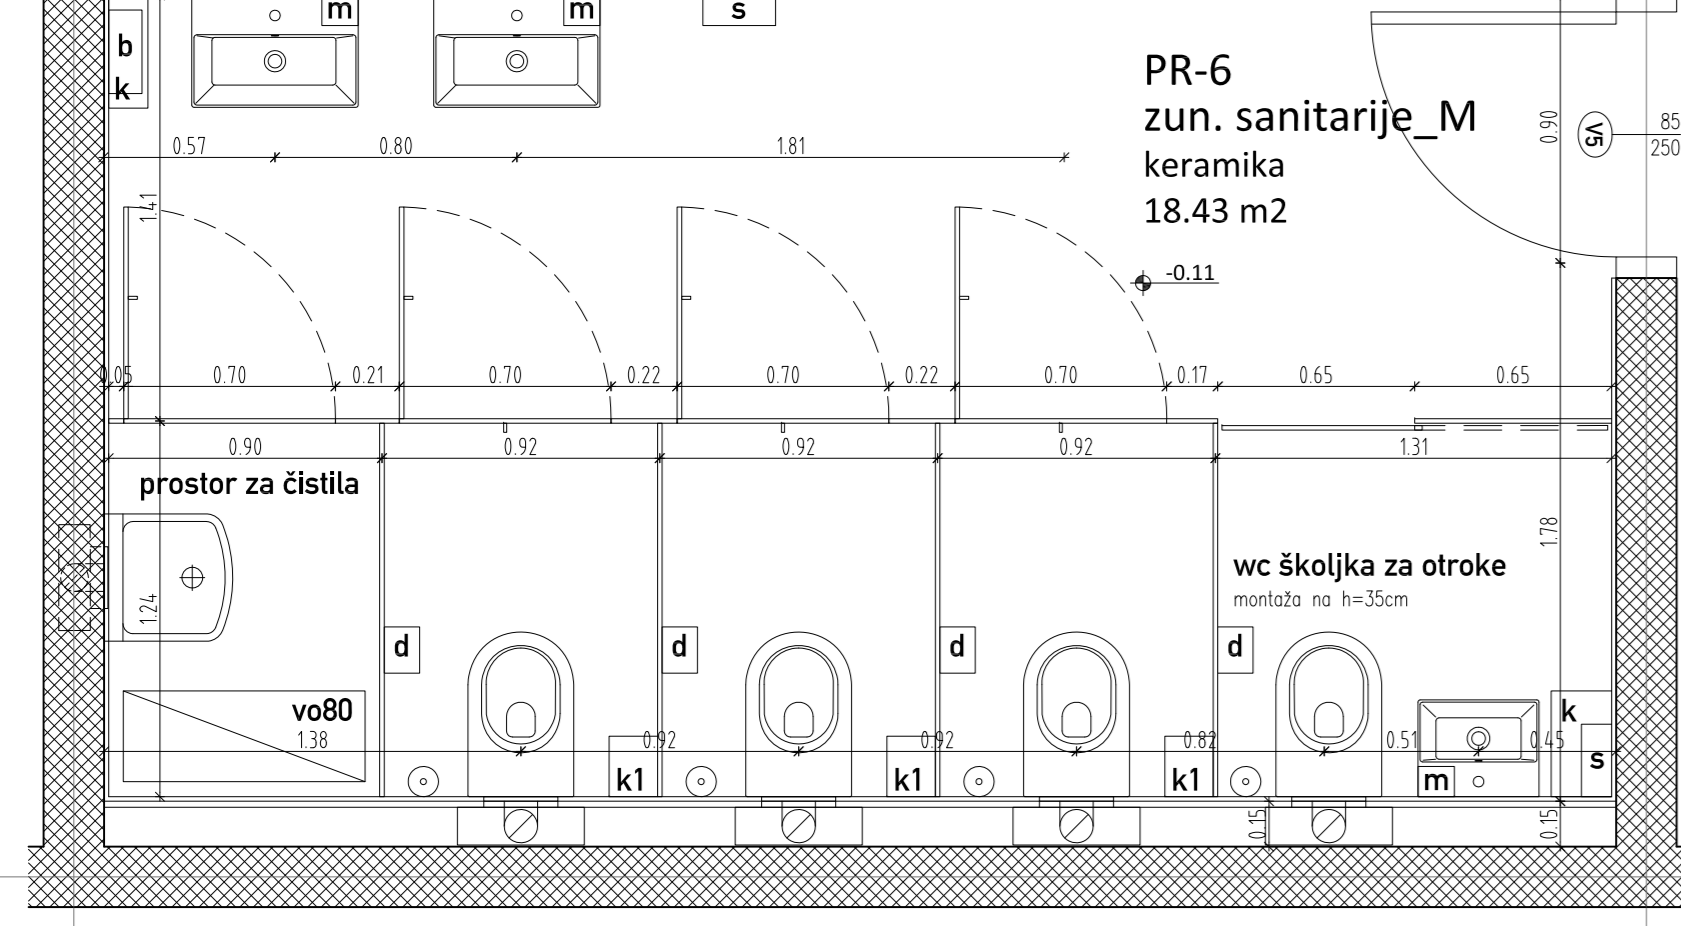

- wc školjka (invalidi)**  
wc školjka (invalidi)  
dim: 700/370mm  
opis: //  
št. kosov: 1
- umivalnik (invalidi)**  
umivalnik (invalidi)  
dim: 700/600mm  
opis: //  
št. kosov: 1
- trokadero**  
trokadero  
dim: 420/420mm  
opis: //  
št. kosov: 1
- omara za čistila**  
omara za čistila  
dim: 800/300/2200mm  
opis: pritrjena v steno  
št. kosov: 1

**drobna sanitarna oprema**

- k1**  
koš za smeti v sanitarnih kabinah  
dim: 8/√/g=190/338/160mm, 5L  
opis: //  
št. kosov: 11
- k**  
koš za smeti  
dim: 8/√/g=373/678/139mm, 40L  
opis: pritrjen na steno  
št. kosov: 5
- p**  
podajalnik toaletnega papirja  
dim: 8/√/g=153/284/117mm  
opis: pritrjena na steno  
št. kosov: 14
- s**  
sušilec za roke  
Dyson airblade V (240/100 mm)  
pritrjen na steno  
št. kosov: 4
- b**  
podajalnik papirnih brisač  
dim: 8/√/g=276/485/110mm  
opis: pritrjen na steno  
št. kosov: 3
- wc melnica**  
wc melnica  
dim: 8/√/g=153/284/117mm  
opis: pritrjena na steno  
št. kosov: 14
- ogledalo (invalidi)**  
ogledalo (invalidi)  
dim: 8/√/g=700/1000/20mm, naklon: 5°  
opis: //  
št. kosov: 1
- inox obešalnik**  
inox obešalnik  
dim: 550/370mm + dim: 400/320mm  
opis: konzolni  
št. kosov: 4
- milnik**  
milnik  
dim: 8/√/g=141/314/141mm  
opis: pritrjen na steno  
št. kosov: 7

**sanitarna oprema**

- wc školjka**  
wc školjka  
dim: 540/350mm  
opis: konzolna  
št. kosov: 13
- pisoar**  
pisoar  
dim: 310/390mm  
opis: s senzorskim izplakovanjem  
št. kosov: 6
- pregrada pisuarja**  
pregrada pisuarja  
dim: 400/600/15mm  
opis: dekor. visokotlač. laminati (obojestranski)  
odporni na mokro čiščenje in razkuževanje  
št. kosov: 3
- umivalniki (ista serija, različne dim.)**  
umivalniki (ista serija, različne dim.)  
dim: 550/370mm + dim: 400/320mm  
opis: konzolni  
št. kosov: 4

**OPOMBE:**  
- obloga sten s ker. ploščicami do sp. stropa (h=3.40m)

**AB stena**

**knauf stena**

**stena iz visokotlačnega laminata (HPL) d=15mm**  
odporni na mokro čiščenje in razkuževanje

**stene s keramičnimi ploščicami**

**OPOMBA: Vse mere preveriti na licu mesta!**  
Kota ±0.00 (kota roba bazena) je absolutna kota 296.90 m.

**Obnova kopališča Domžale**  
**SHEME ZUN. SANITARIJ PR-6,**  
**PR-8, PR-9 in GARDEROB S TUŠI**  
**PR-7, PR-7a**

ravnikar|potokar  
arhitekturni biro d.o.o. | Gregorčeva ulica 8, 1000 Ljubljana  
tel: 01 422 47 40, fax: 01 422 47 44  
email: biro@ravnikar-potokar.si

**Številka projekta:** 01/2018

**Naročnik in investitor:** Občina Domžale  
Ljubljanska 69, 1230 Domžale

**Vrsta objekta:** Obnova kopališča Domžale

**Mesto gradnje:** Kopališka cesta 4, Domžale

**Vrsta proj. dok.:** PZI\_projektna dok. za izvedbo gradnje

**Načrt:** 0\_1\_arhitektura

**Št. načrta:** 01/2018-1

**Odgovorni projektant:** Robert Potokar u.d.i.a.  
Identifikacijska številka odgovornega projektanta: A-0735

**Projektanti:** Tanja Košuta u.d.i.a.  
Mateja Šetina u.d.i.a.

**Risba:** SHEME SANITARIJ

**Merilo:** M 1:25

**Datum:** april 2019

**Številka lista:** 4.05.01