


10

11

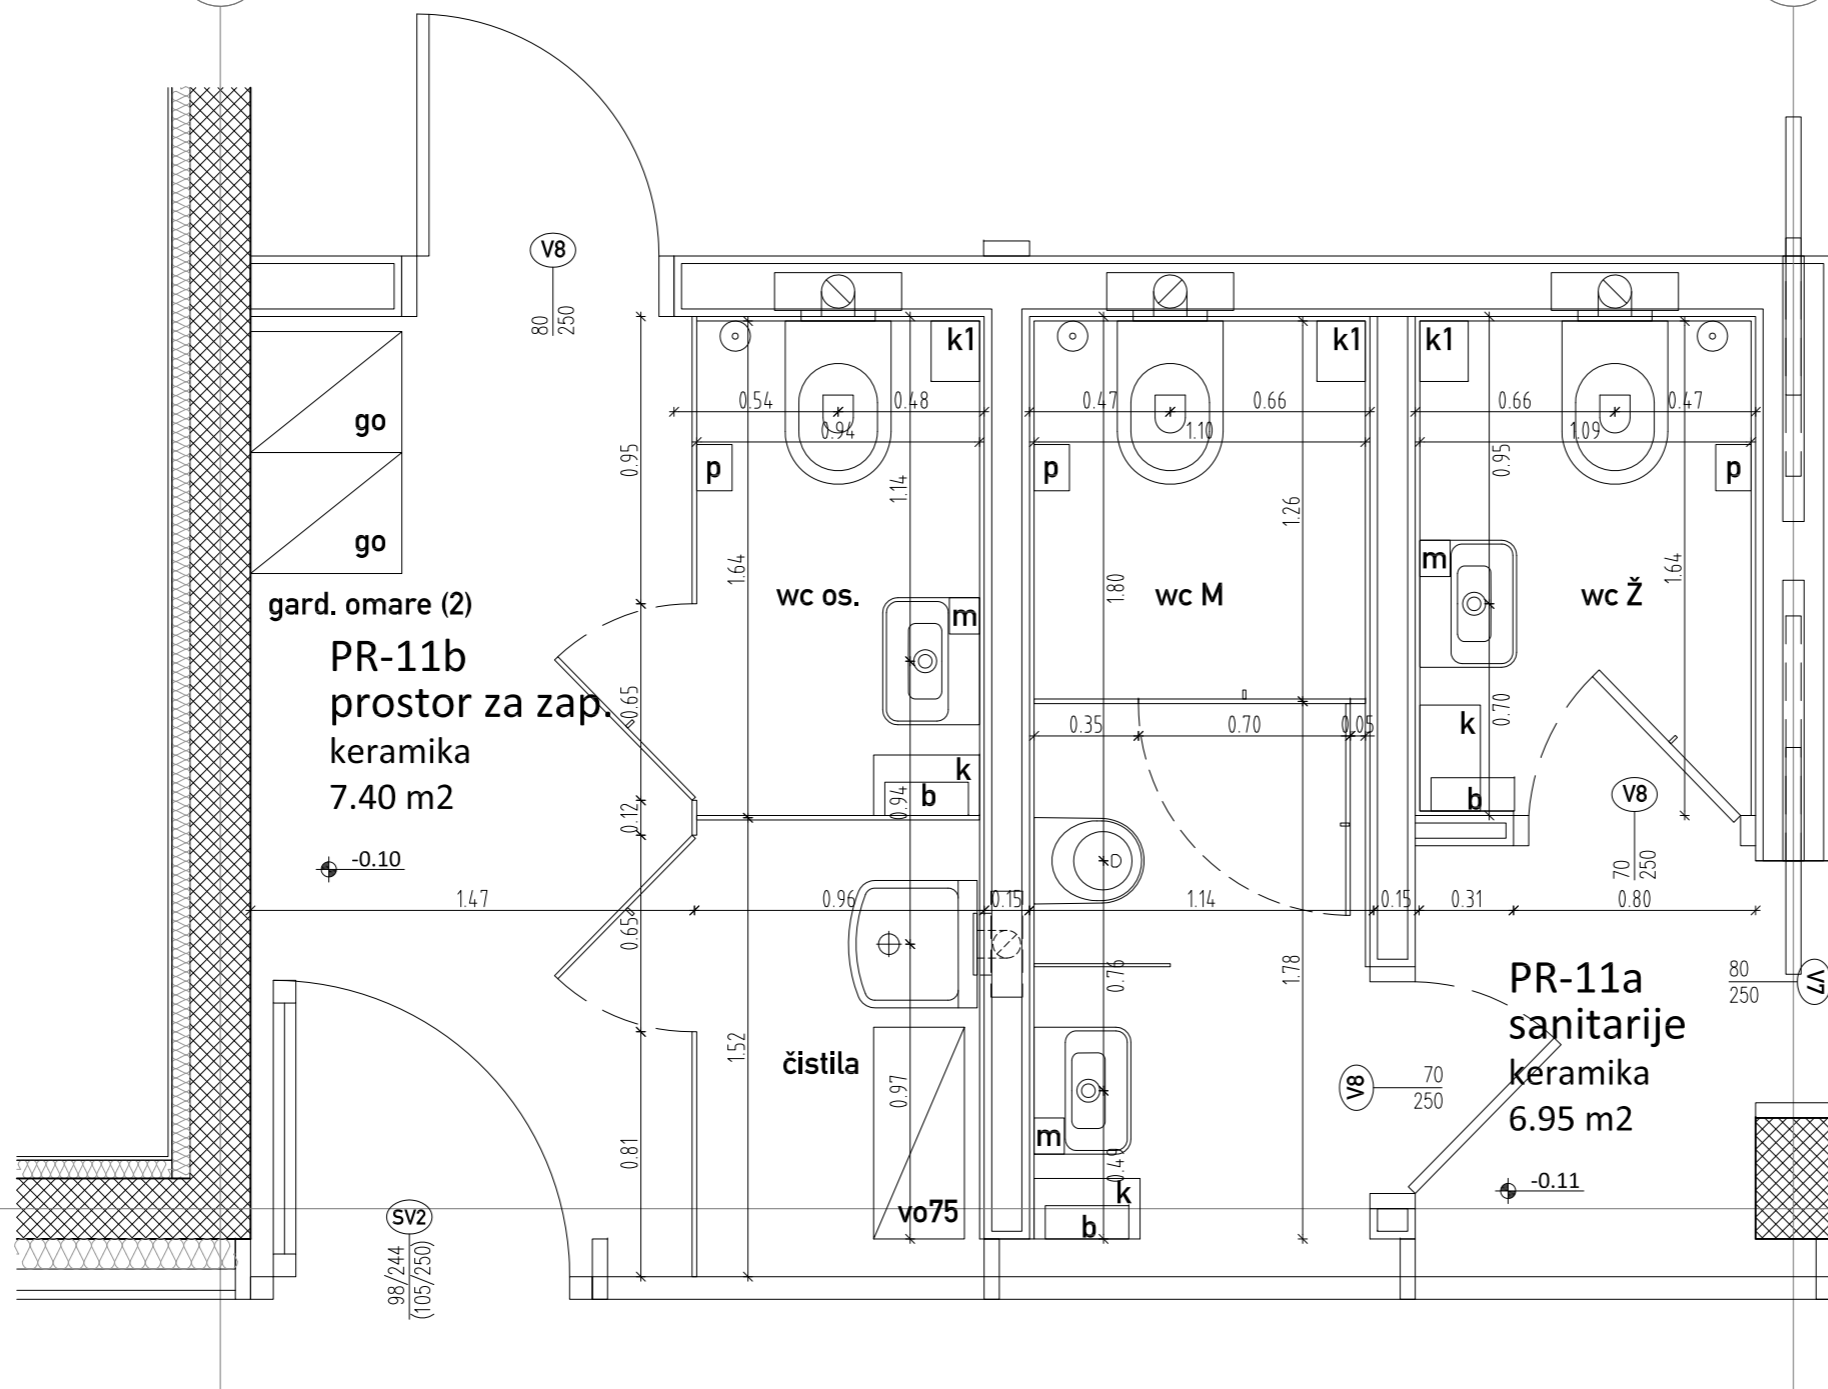

gard. omare (2)  
PR-11b  
prostor za zap.  
keramika  
7.40 m<sup>2</sup>

PR-11a  
sanitarije  
keramika  
6.95 m<sup>2</sup>

### sanitarna oprema



**wc školjka**  
dim: 540/350mm  
opis: konzolna  
št. kosov: 3



**pisoar**  
dim: 310/390mm  
opis: s senzorskim izplakovanjem  
št. kosov: 1




**pregrada pisoarja**  
dim: 400/600/15mm  
opis: dekor. visokotlač. laminati (obojeustranski)  
odporen na mokro čiščenje in razkuževanje  
št. kosov: 1



**umivalniki**  
dim: 400/320mm  
opis: konzolni  
št. kosov: 3



**trokadero**  
dim: 420/420mm  
opis: //  
št. kosov: 1

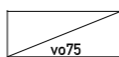

**omara za čistila**  
dim: 750/300/2200mm  
opis: pritrjena v steno  
št. kosov: 1

### drobna sanitarna oprema



**koš za smeti**  
dim:  $\frac{373}{678}/139$ mm, 40L  
opis: pritrjen na steno  
št. kosov: 3



**koš za smeti v sanitarnih kabinah**  
dim:  $\frac{190}{338}/160$ mm, 5L  
opis: //  
št. kosov: 3



**podajalnik papirnih brisač**  
dim:  $\frac{276}{485}/110$ mm  
opis: pritrjen na steno  
št. kosov: 3



**wc metlica**  
dim:  $\frac{153}{284}/117$ mm  
opis: pritrjena na steno  
št. kosov: 3



**inox obešalnik**  
št. kosov: 3



**milnik**  
dim:  $\frac{141}{314}/141$ mm  
opis: pritrjen na steno  
št. kosov: 3




**podajalnik toaletnega papirja**  
dim:  $\frac{153}{284}/117$ mm  
opis: pritrjena na steno  
št. kosov: 3


### OPOMBE:

- obloga sten s ker. ploščicami do sp. stropa (h=3.40m)

AB stena

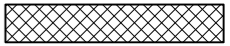


knauf stena

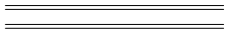

stena iz visokotlačnega laminata (HPL) d=15mm  
odporen na mokro čiščenje in razkuževanje



stene s keramičnimi ploščicami

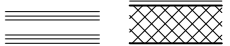

OPOMBA: Vse mere preveriti na licu mesta!!

Kota ±0.00 (kota roba bazena) je absolutna kota 296.90 m.

## Obnova kopališča Domžale HEME SANITARIJ PR-11a in in PR. ZA ZAPOSLENE PR11-b

ravnika | potokar

arhitekturni biro d.o.o. |

Gregorčičeva ulica 8, 1000 Ljubljana  
tel: 01 422 47 40, fax: 01 422 47 44  
email: biro@ravnika-potokar.si

Številka projekta:

01/2018

Naročnik in investitor:

Občina Domžale  
Ljubljanska 69, 1230 Domžale

Vrsta objekta:

Obnova kopališča Domžale

Mesto gradnje:

Kopališka cesta 4, Domžale

Vrsta proj. dok.:

PZI\_projektna dok. za izvedbo gradnje

Načrt:

0\_1\_arhitektura

Št. načrta:

01/2018-1

Odgovorni projektant:

Robert Potokar u.d.i.a.

Identifikacijska številka odgovornega projektanta:

A-0735

Projektanti:

Tanja Košuta u.d.i.a.  
Mateja Šetina u.d.i.a.

Risba:

HEME SANITARIJ

Merilo:

M 1:25

Datum:

april 2019

Številka lista:

4.05.02