



prečni prerez d-d
1:20

žična ograja h=100 cm


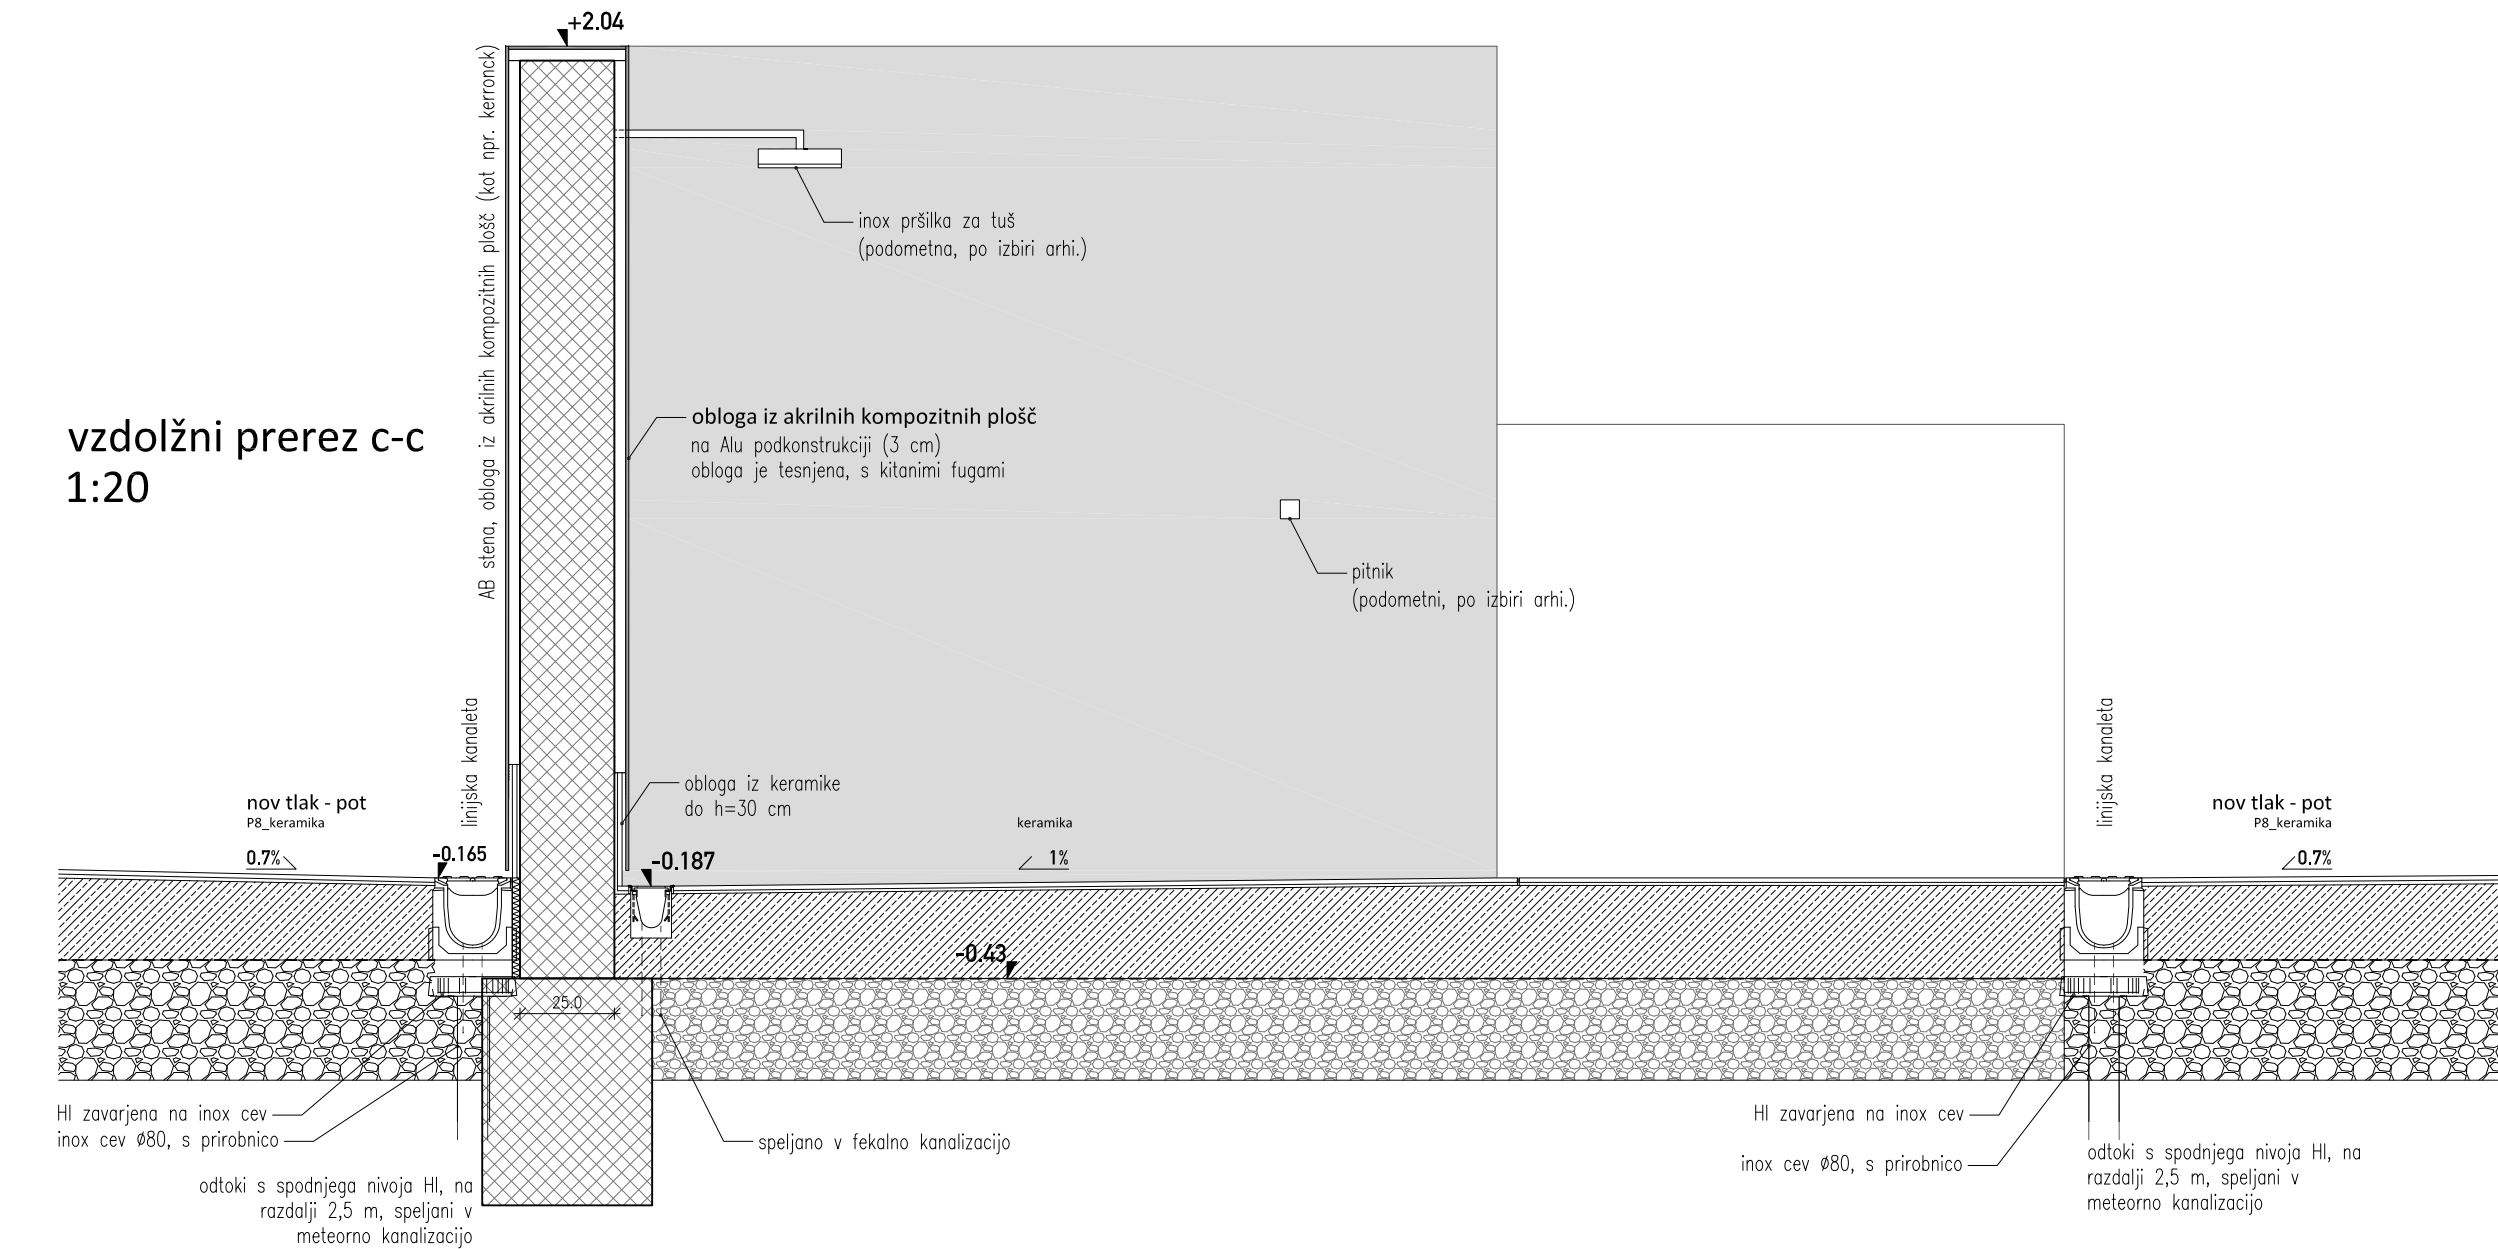


vzdolžni prerez c-c
1:20

vzdolžni prerez b-b
1:20

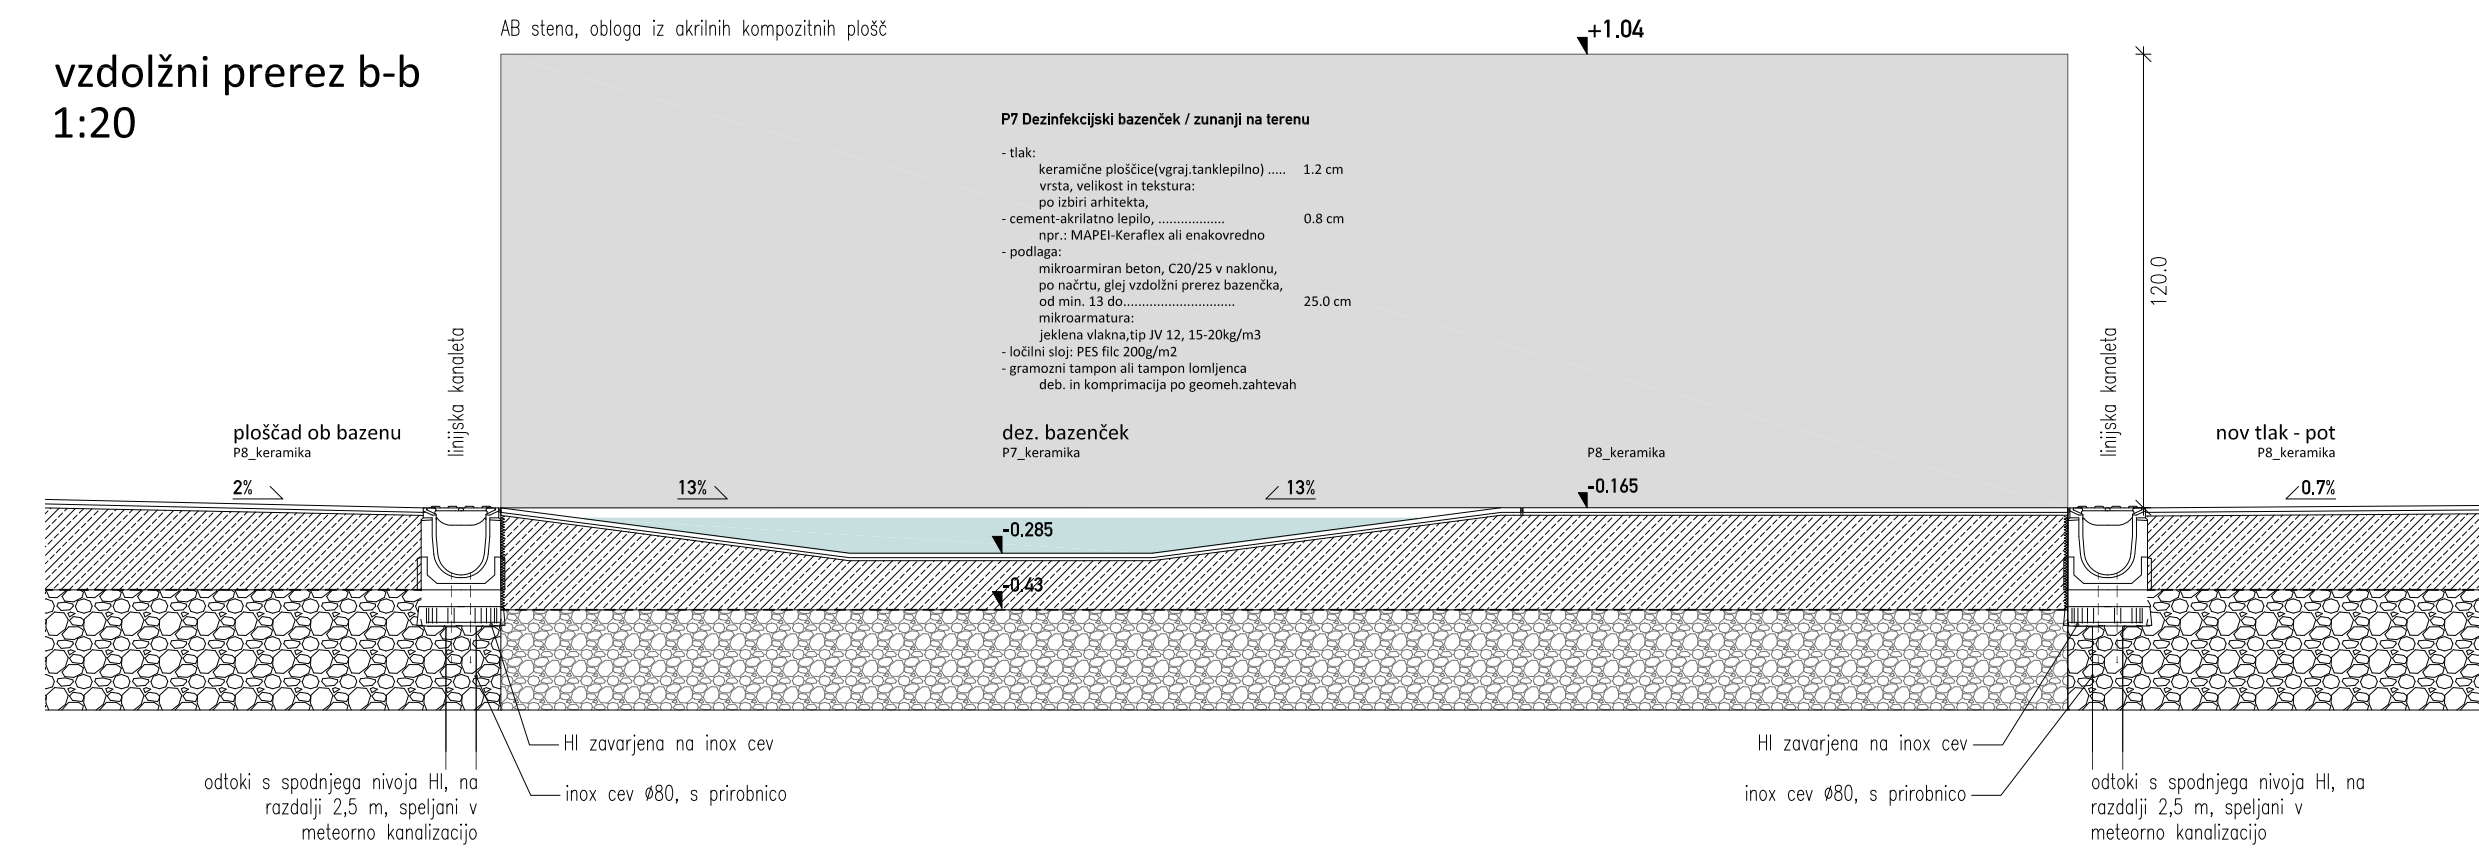

vzdolžni prerez b-b
1:20

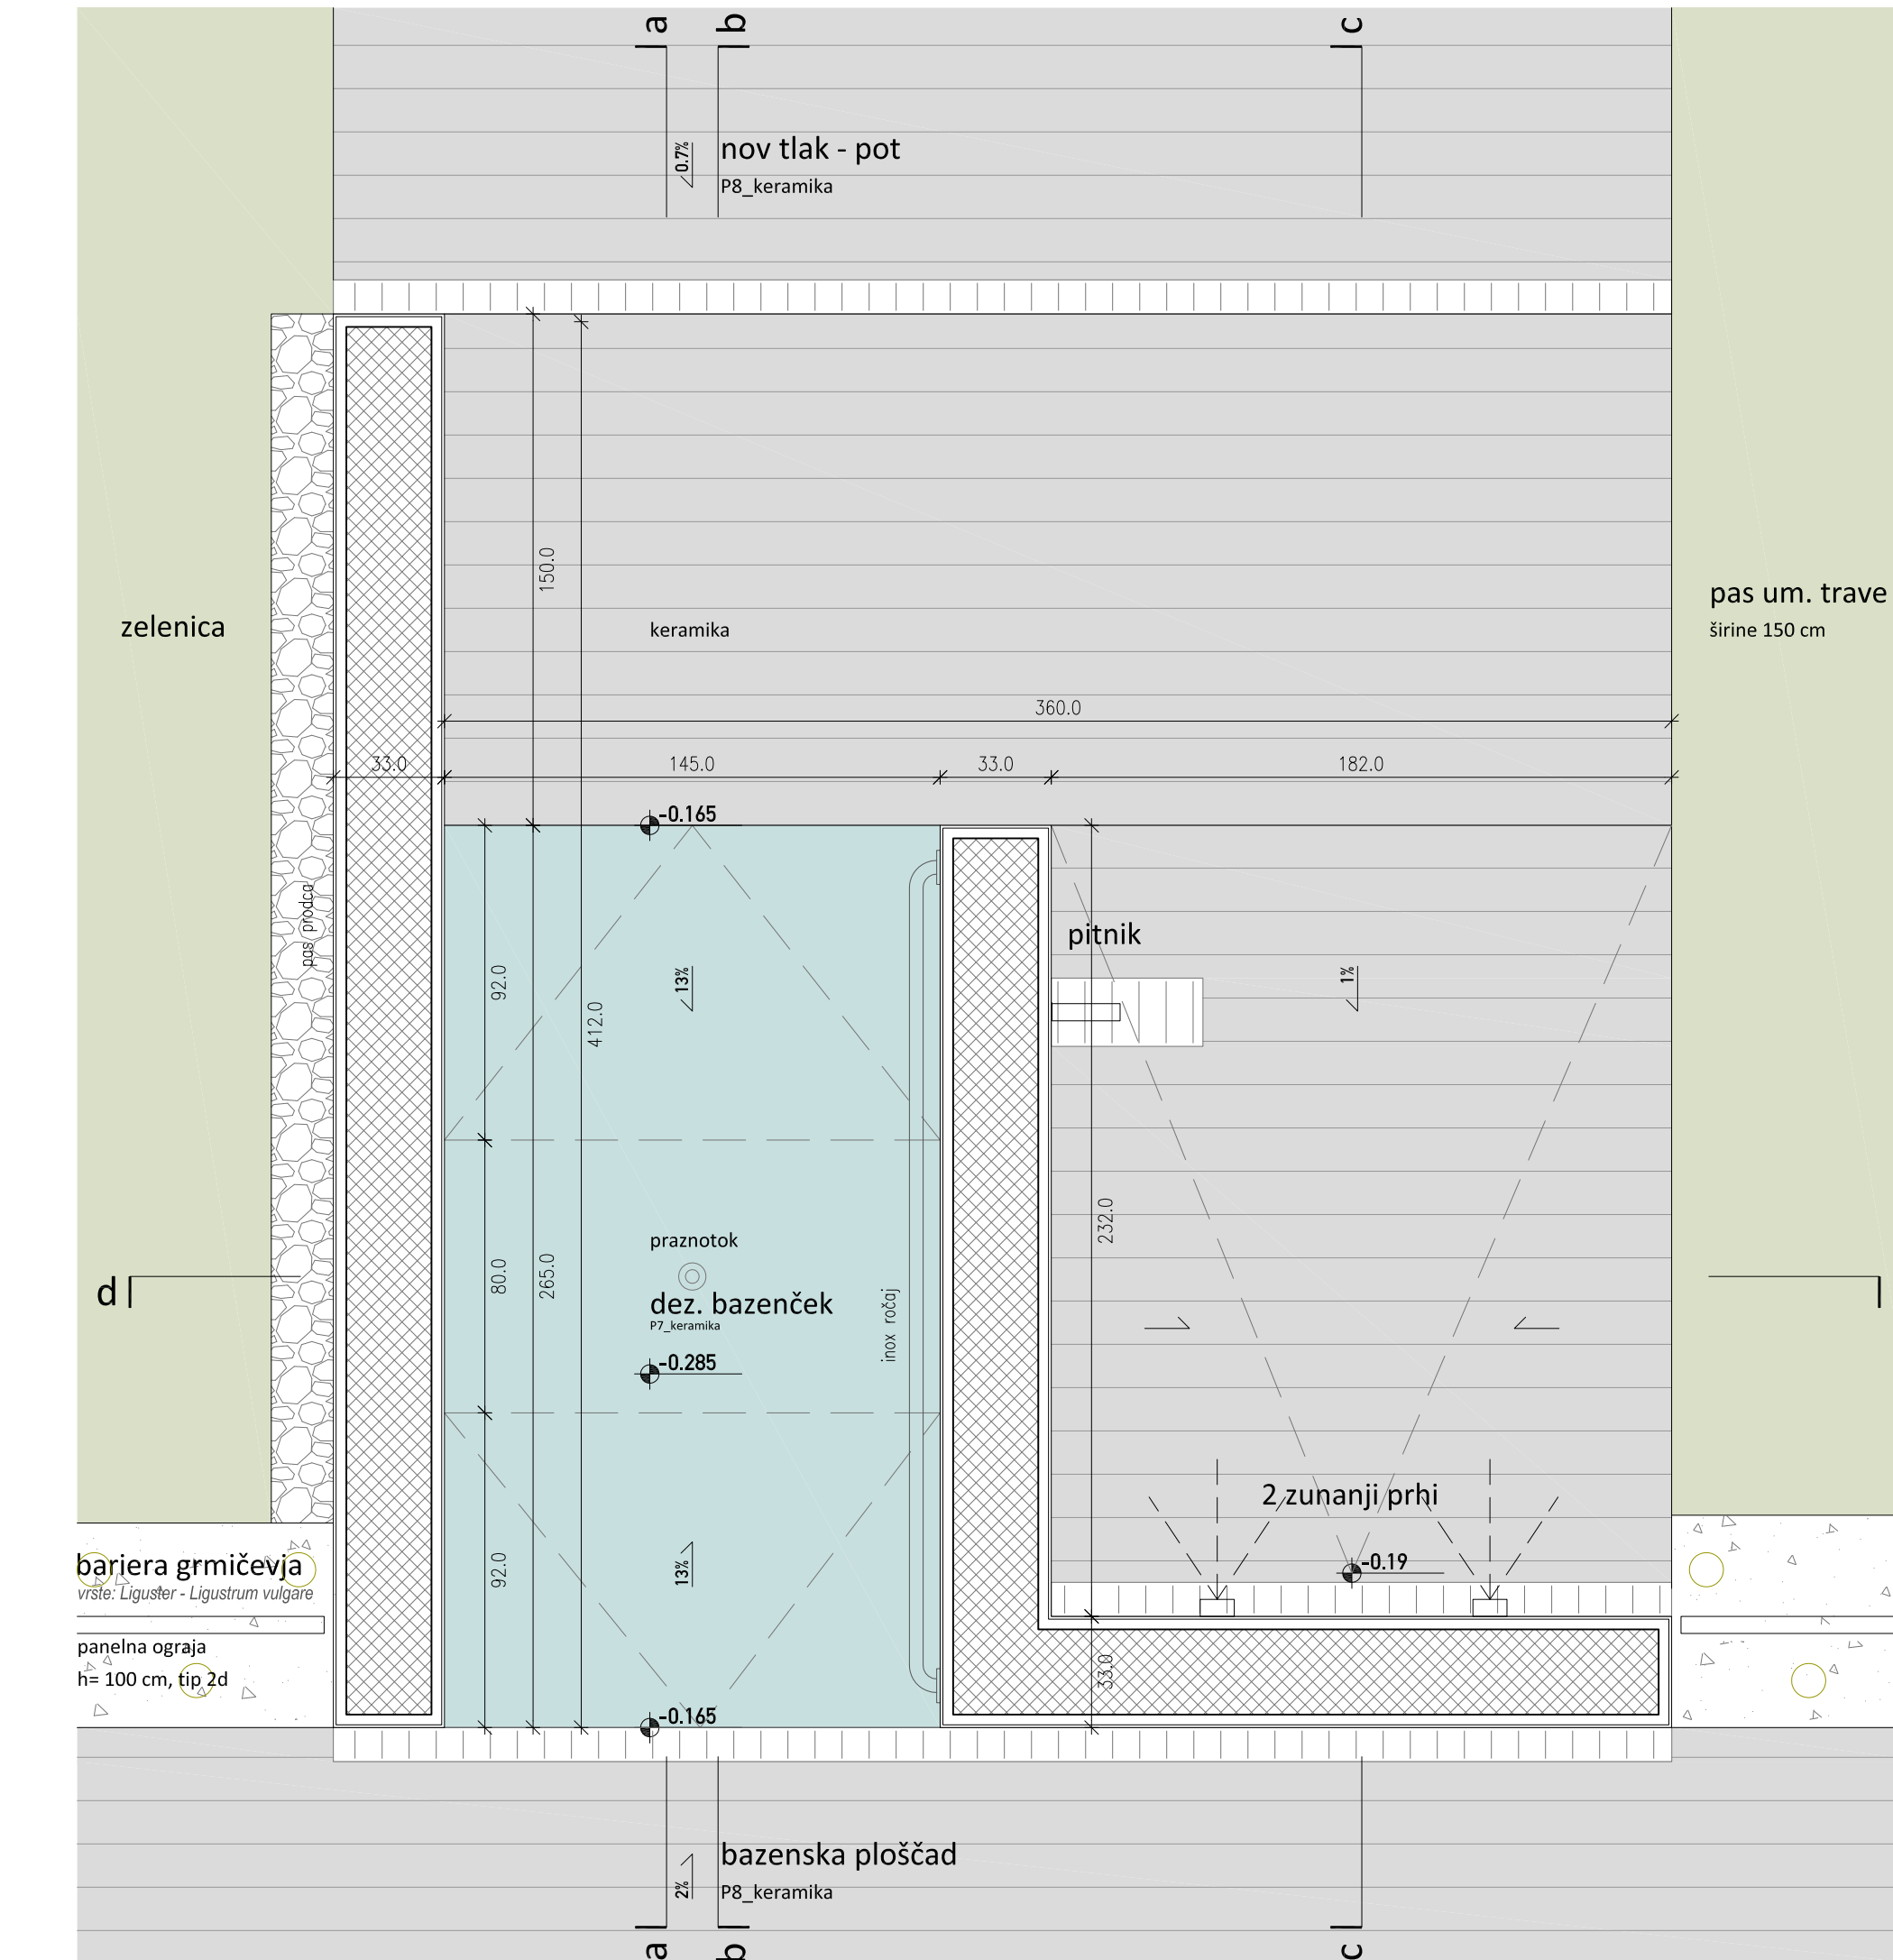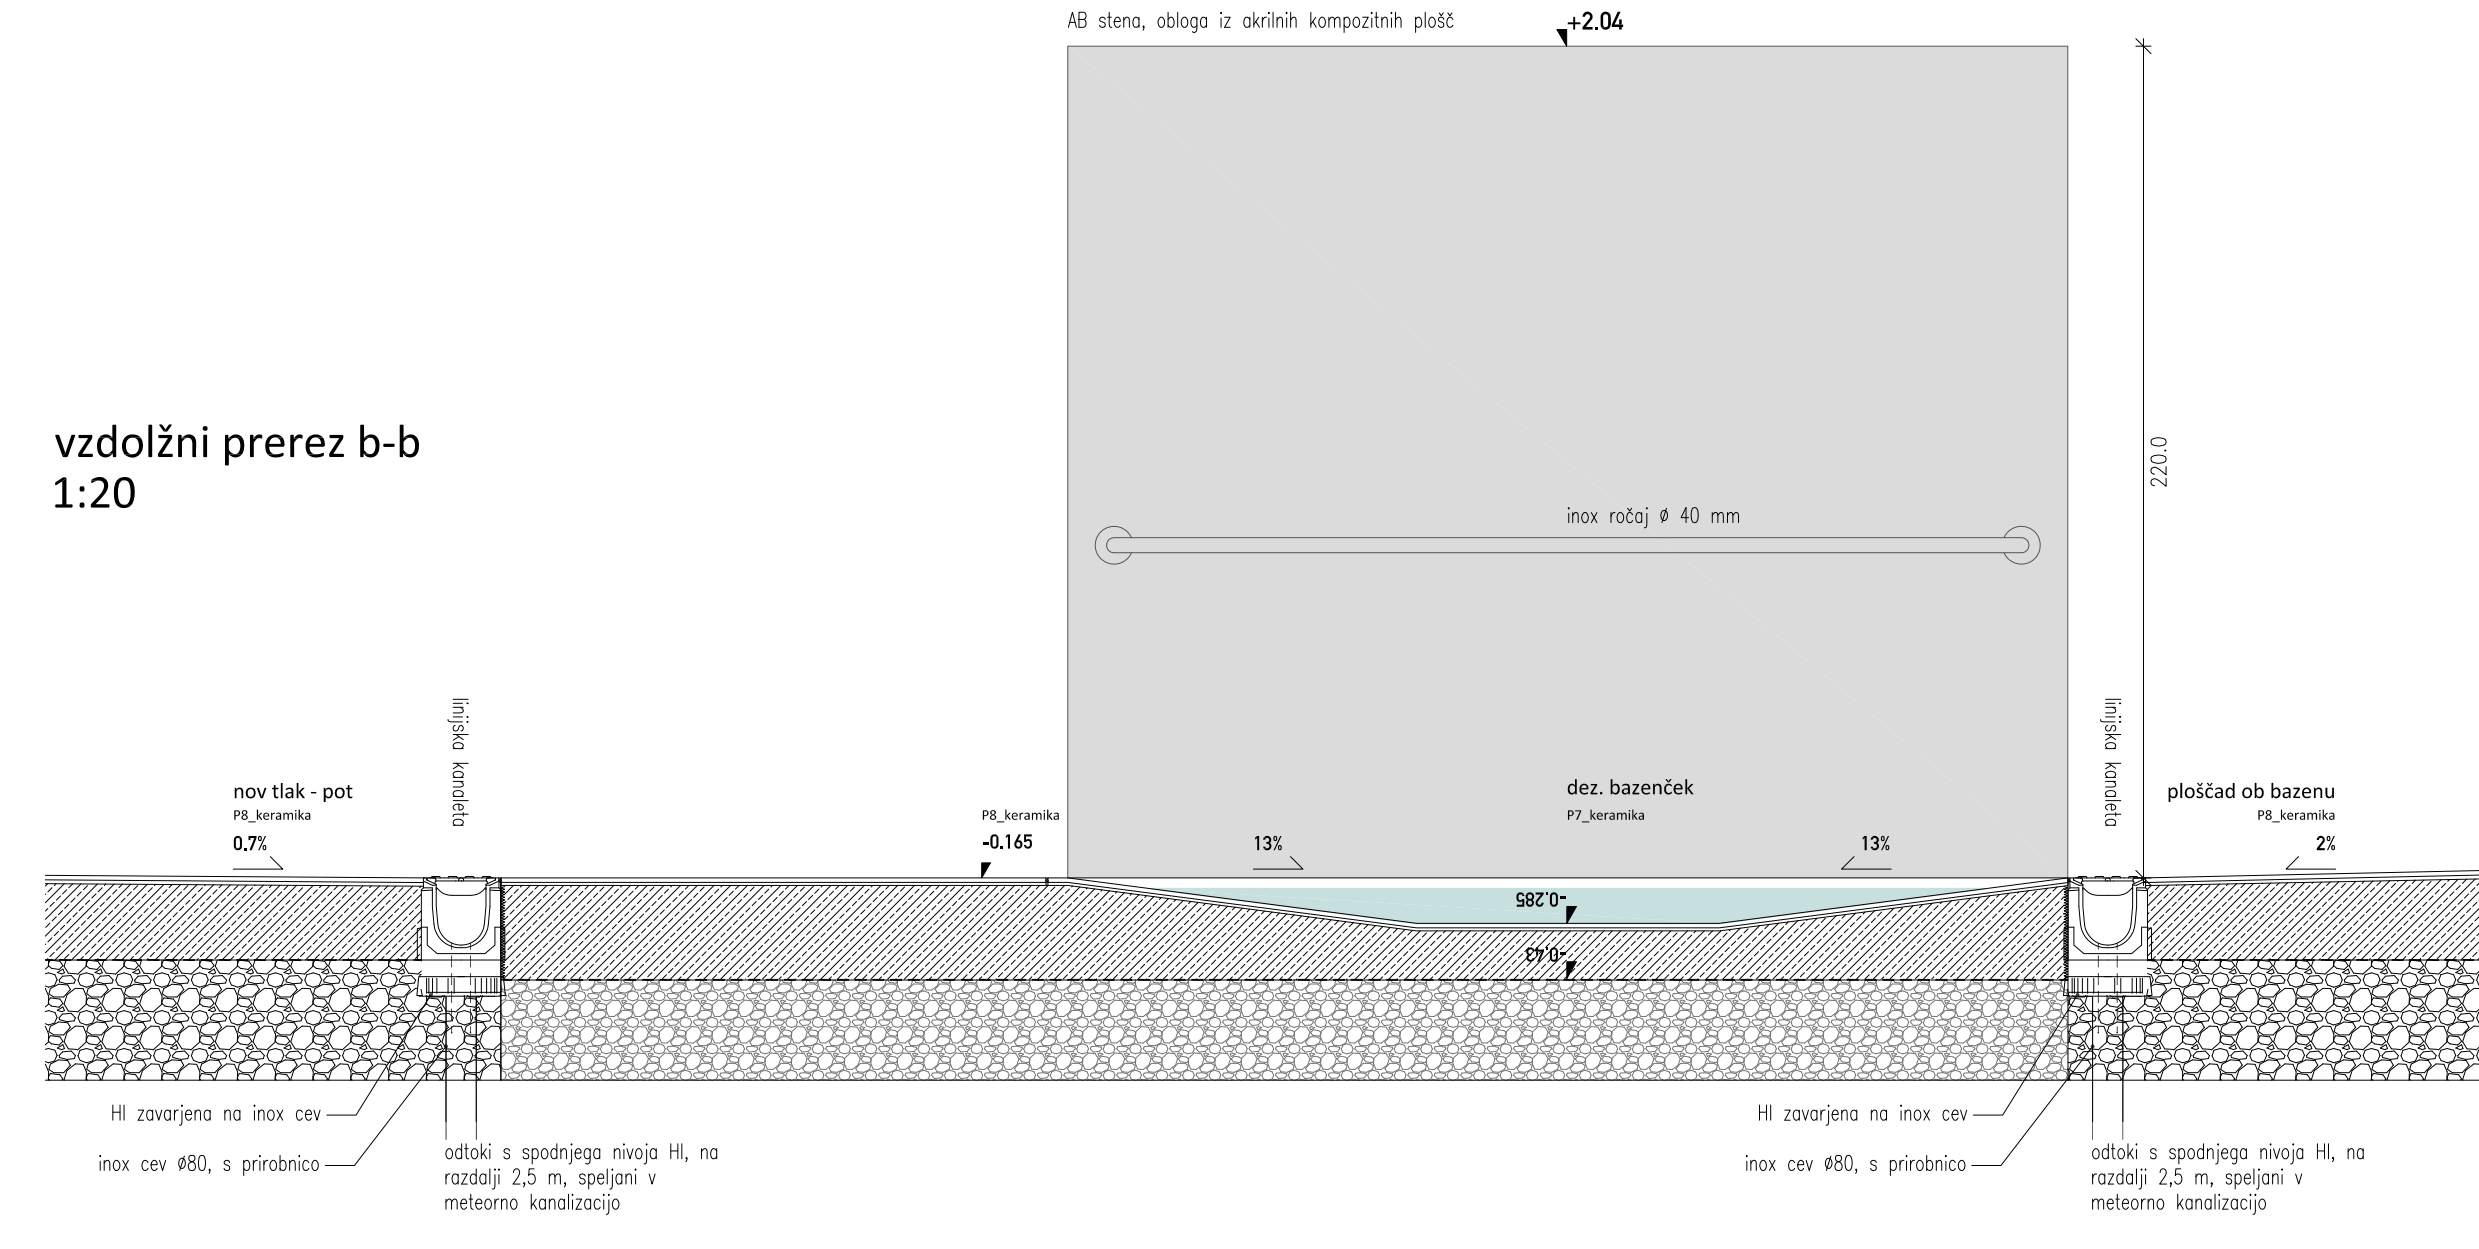

tloris dezinfekcijskega bazenčka ob bazenski ploščadi
1:20

OPOMBA: Vse mere preveriti na licu mesta!!
Kota ±0.00 (kota roba bazena) je absolutna kota 296.90 m.

Obnova kopališča Domžale DETAJNI PREREZ DEZINFEKCIJSKEGA BAZENČKA

ravnikar|potokar
arhitekturni biro d.o.o.

Številka projekta: 01/2018

Naročnik in investitor: Občina Domžale
Ljubljanska 69, 1230 Domžale

Vrsta objekta: Obnova kopališča Domžale

Mesto gradnje: Kopališka cesta 4, Domžale

Vrsta proj. dok.: PZI_projektna dok. za izvedbo gradnje

Načrt: 0_1_arhitektura

Št. načrta: 01/2018-1

Odgovorni projektant: Robert Potokar u.d.i.a.
Identifikacijska številka odgovornega projektanta: A-0735

Projektanti: Tanja Košuta u.d.i.a.
Mateja Šetina u.d.i.a.

Risba: DETAJLNI PREREZ DEZINFEK. BAZENČKA

Merilo: M 1:20

Datum: april 2019

Številka lista: 6.01