



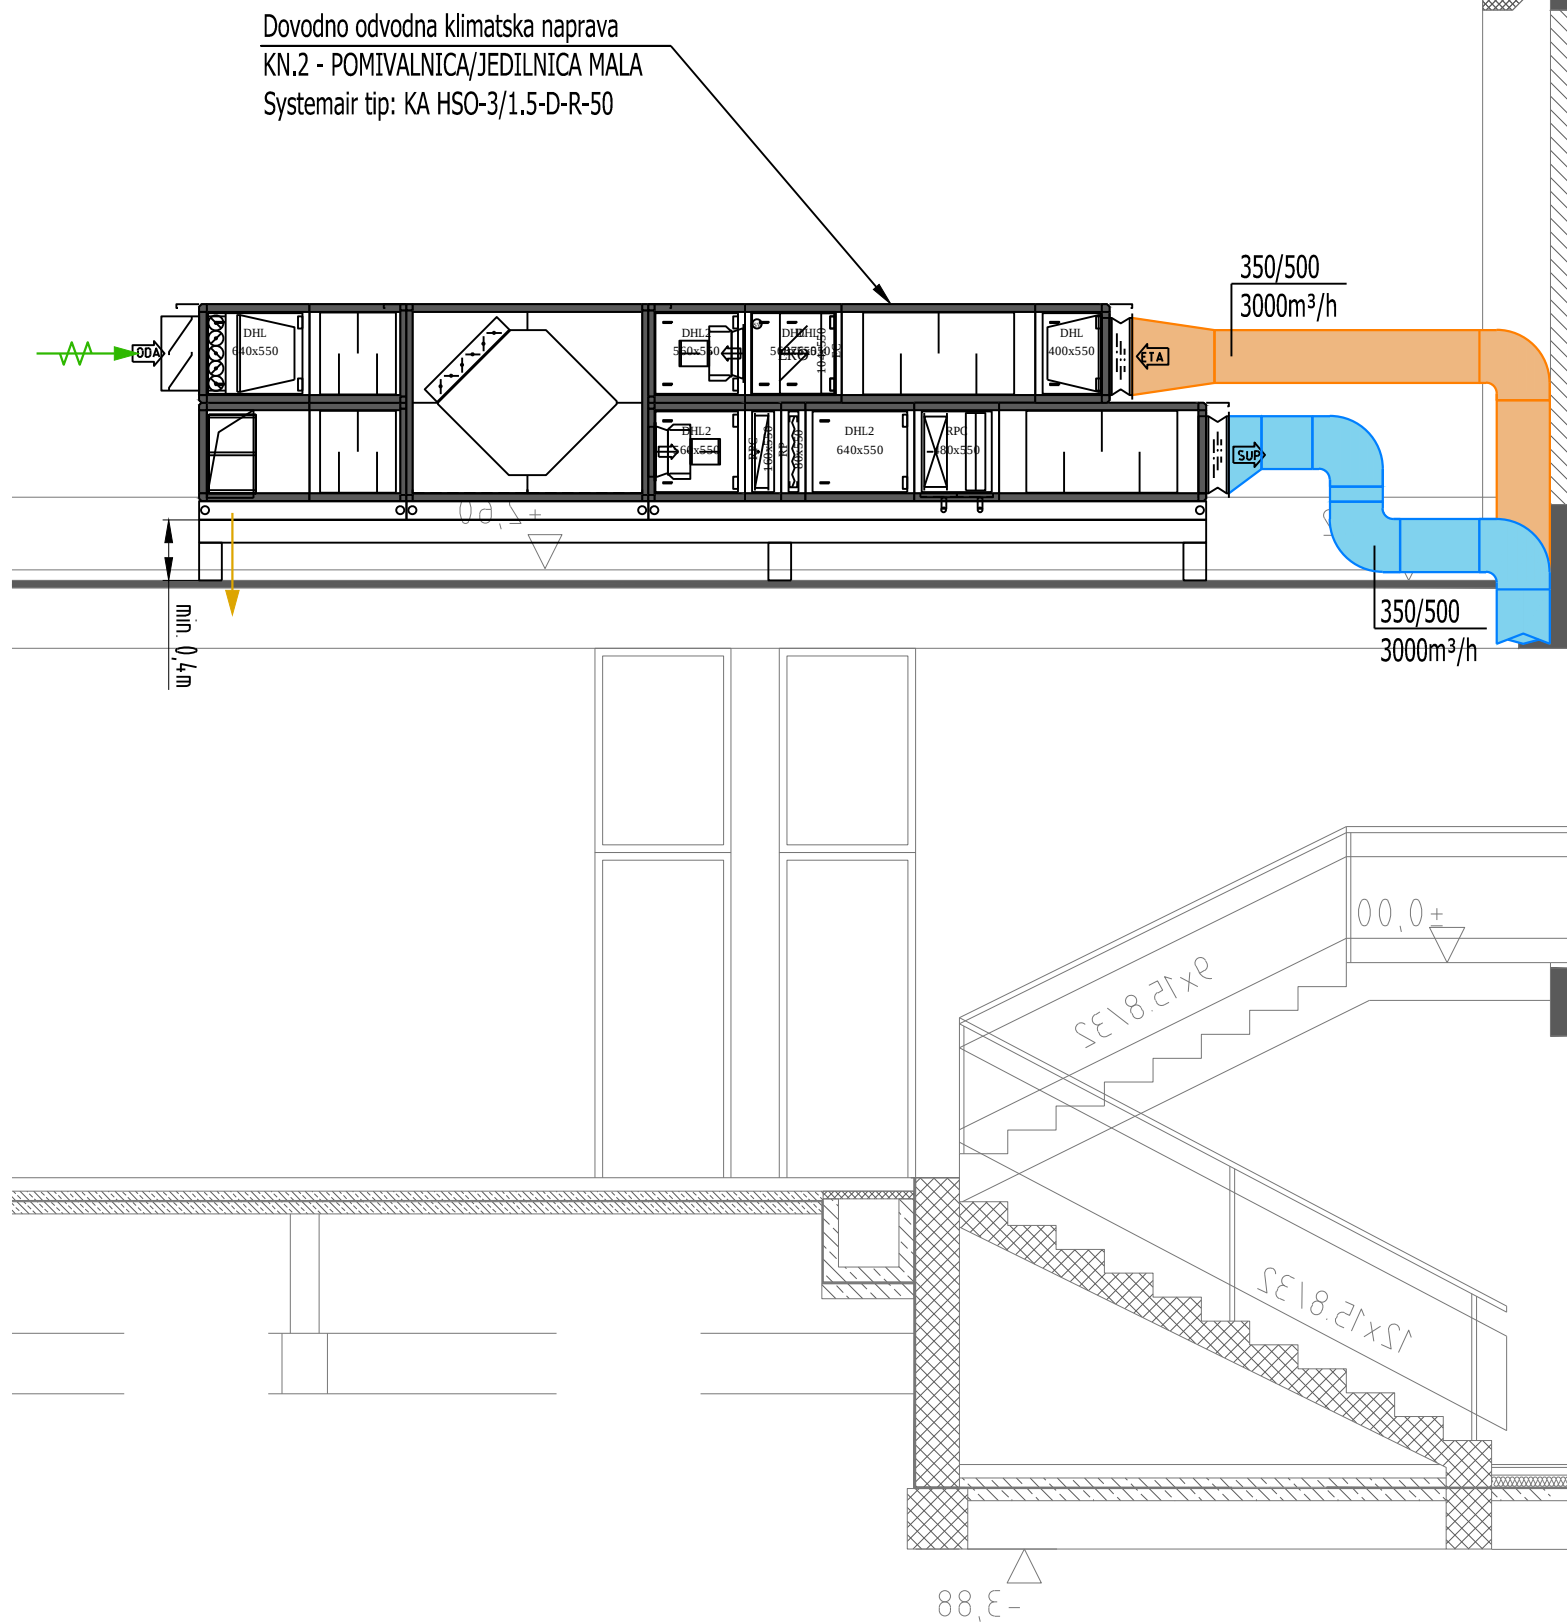

LEGENDA:

- Vtočni zrak (VTZ)
- Odtočni zrak (ODZ)
- Zunanji zrak (ZUZ)
- Zavrženi zrak (ZAZ)

OPOMBA:

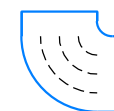

V vsa kolena kanalov z nadtlakom (vtočni zrak, zavrženi zrak) je potrebno vgraditi usmerjevalne lopute!

Sprememba:	Opis spremembe:	Datum spremembe:



BIRO 5

Biro 5 d.o.o., Projektiranje in inženiring
Brnčičeva ulica 25, 1231 Ljubljana Črnuče
info@biro5.si; www.biro5.si

Načrt:	STROJNE INŠTALACIJE - PREZRAČEVANJE			
Vsebina:	PREREZ E-E		Merilo:	1:50
Investitor:	Občina Domžale Ljubljanska c. 69, 1230 Domžale			
Objekt:	Prizidava jedilnice k OŠ Domžale Bistriška cesta 19, 1230 Domžale			
Vodja projekta:	Mojca Hribar, u.d.i.a.	Id. št.	ZAPS 0636 A	Vrsta dokumentacije: PZI
Pooblaščen inž.:	Miha Rutar, u.d.i.s.	Id. št.	IZS PI S-1937	Številka načrta: 073019/1 - S
Sodelavec:	Matic Zupanc, m.i.s.	Id. št.		Datum izdelave: oktober 2019
Sodelavec:		Id. št.		Številka lista: PR.7