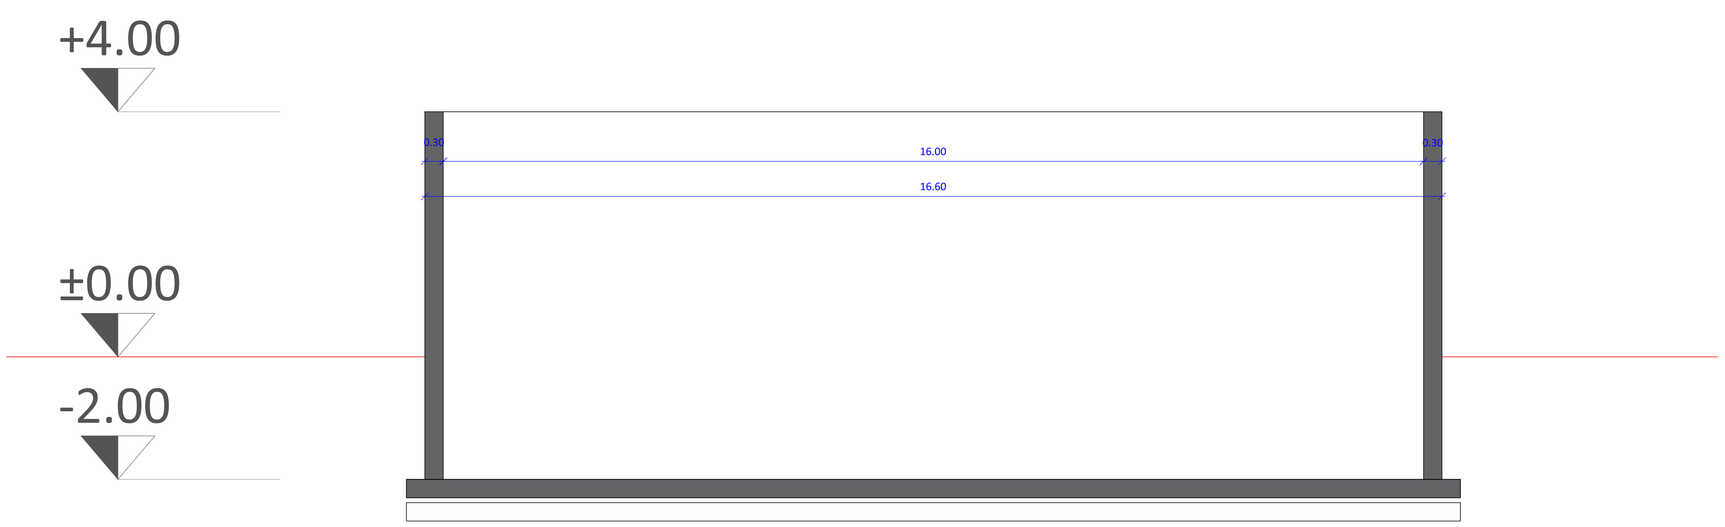

KMETIJSKO, INDUSTRIJSKI IN DOM PROJEKTIVNI BIRO
SVET PROJEKTA d.o.o.
Tržaška cesta 53, p.p. 1243
2000 Maribor
Tel: 059 059 902 Fax:059 059 003
info@svetprojekta.si www.svetprojekta.si

Številka projekta	P02-IDZ/2019
Naročnik	ČERNIVEC TOMAŽ GREGORČIČEVA ULICA 4 1235 RADOMLJE
Objekt	JAMA ZA GNOJEVKO
Vrsta projekta	IDZ
Vrsta načrta	IDEJNA ZASNOVA ZA ŠIRITEV KMETIJE ČERNIVEC NA PODLAGI OBČINSKEGA PODROBNEGA PROSTORKEGA NAČRTA
Risba	PREREZ
Vodja projekta	Bojan Kogal, dipl. ing. grad. — G-1795
Projektant	Svet projekta d.o.o.
Merilo	M 1:50
Datum:	januar 2019
List številka	5