

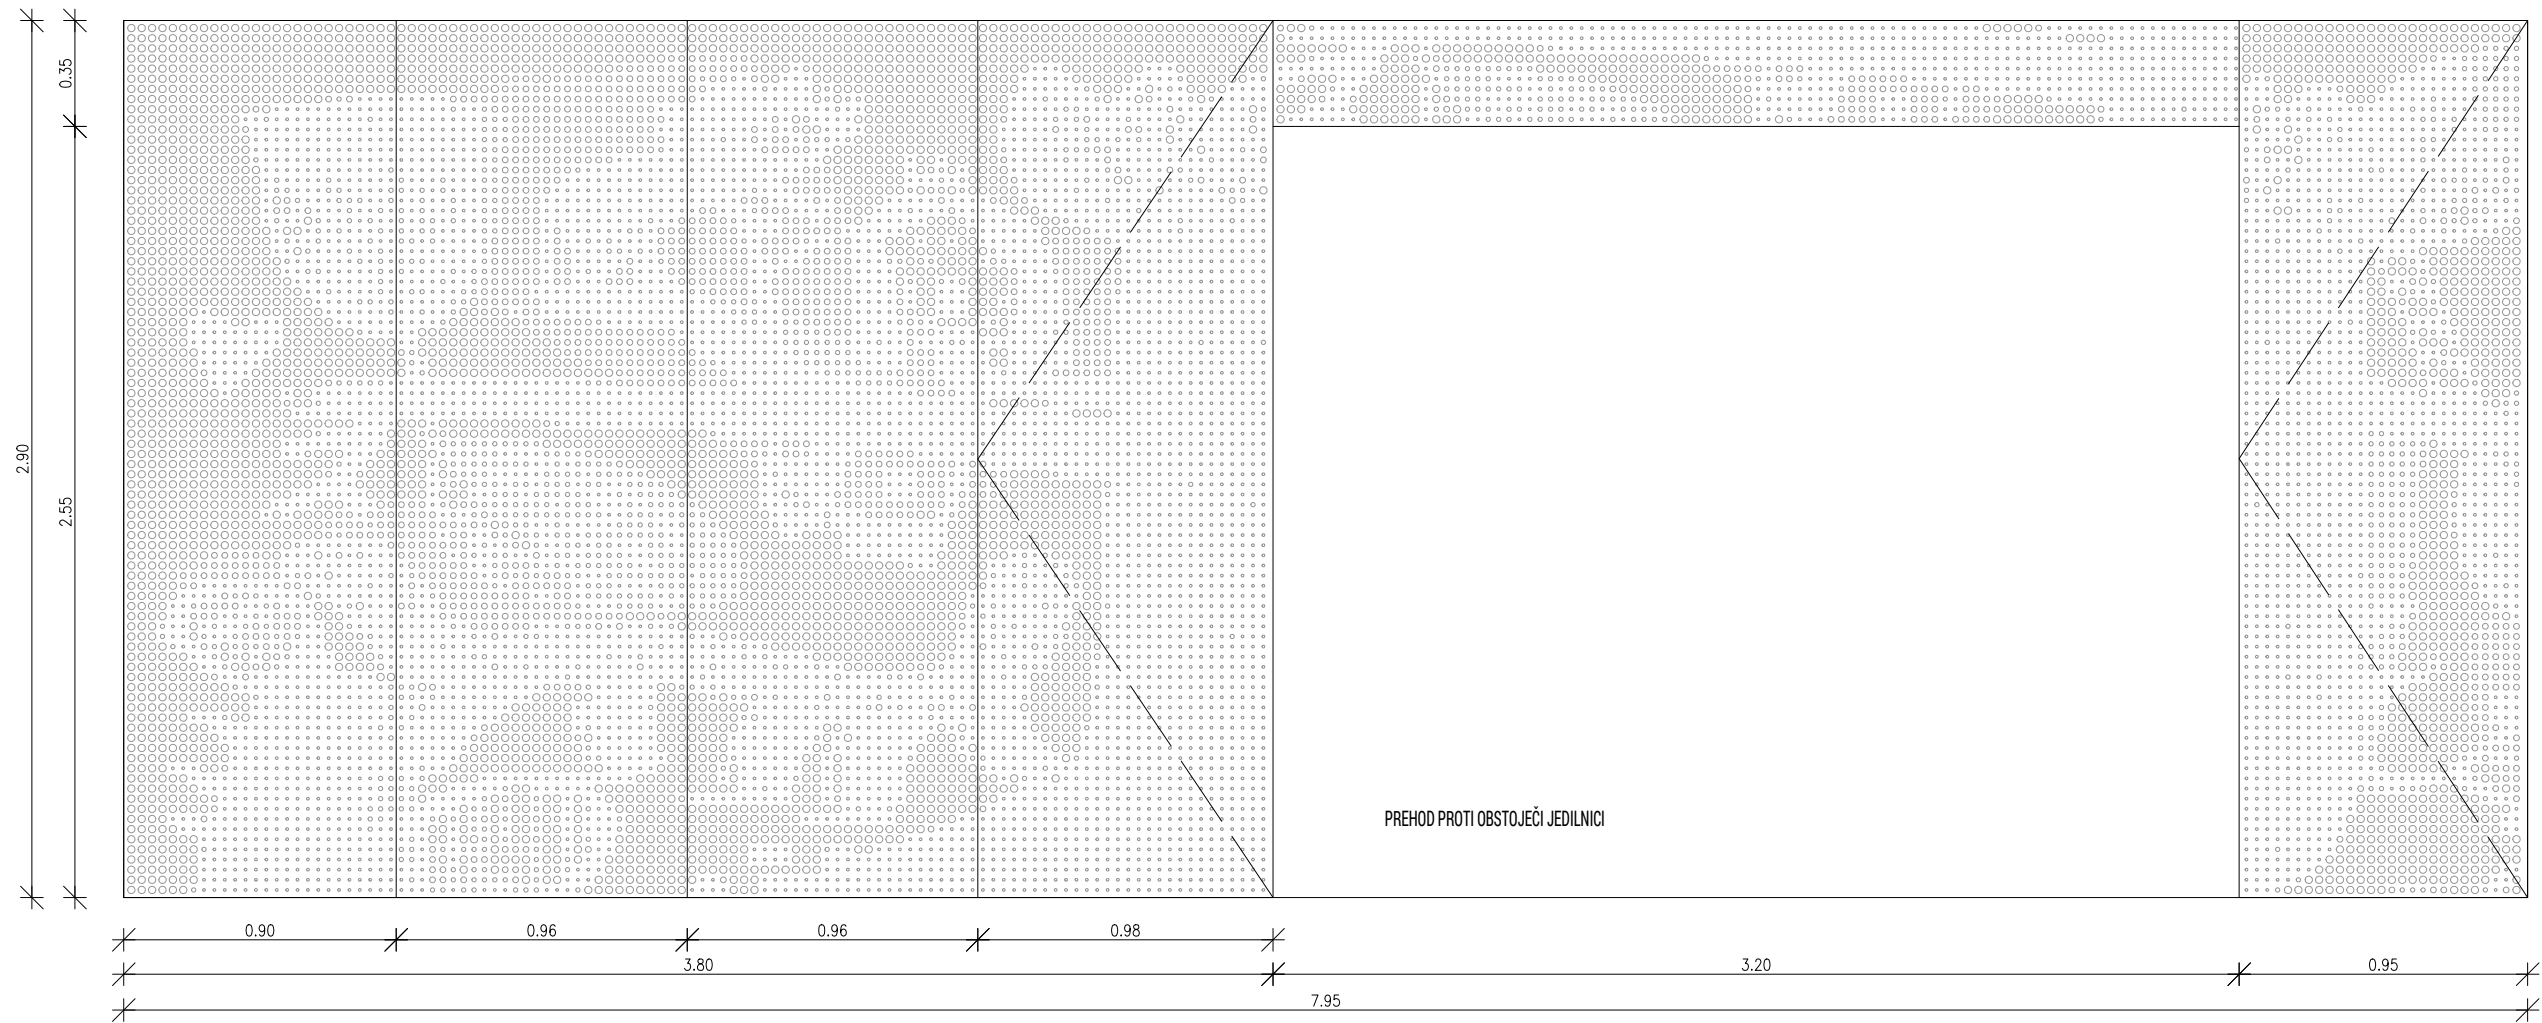
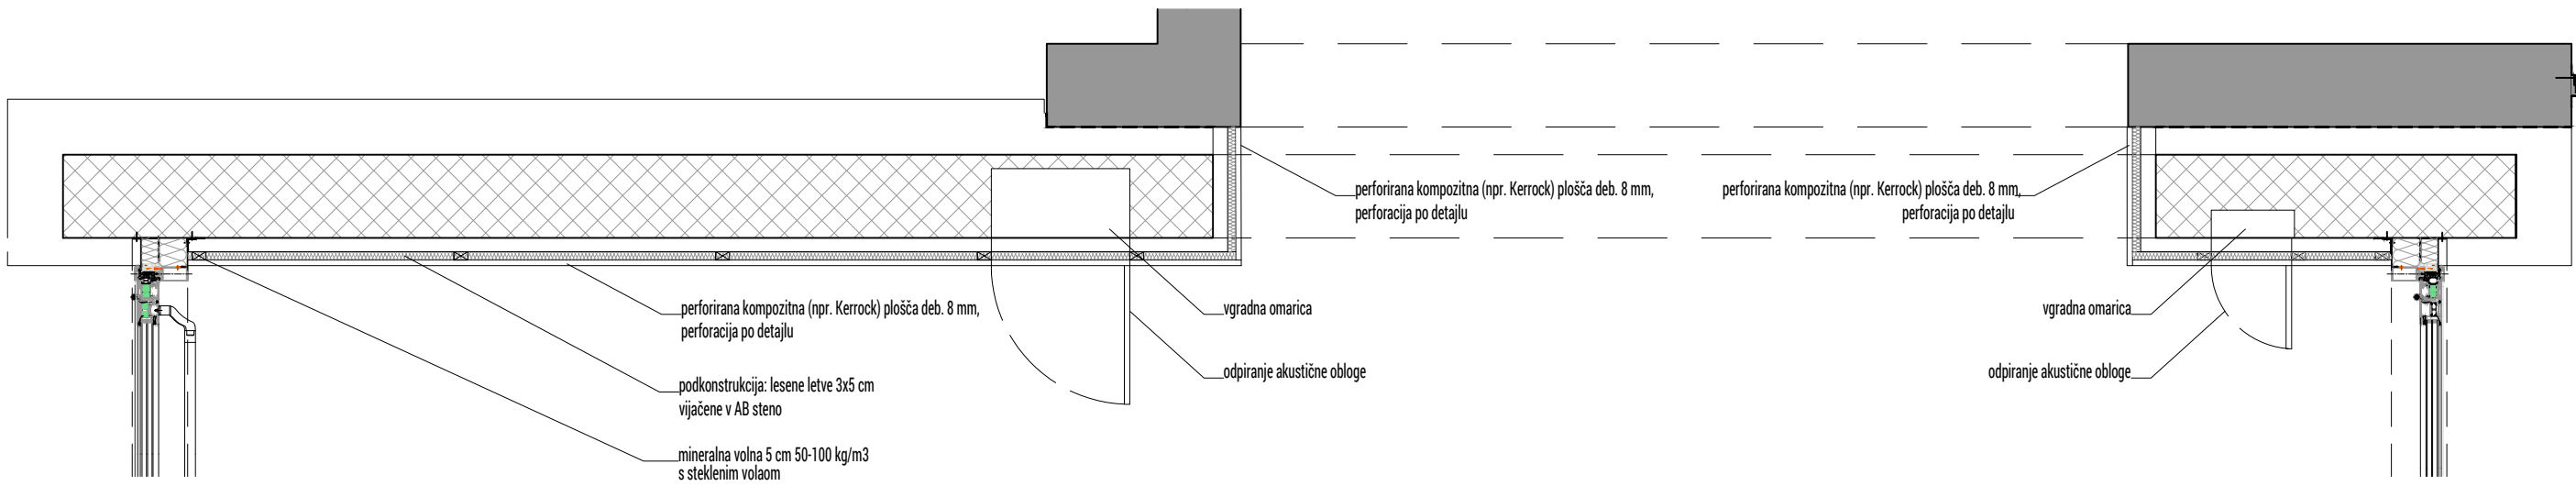


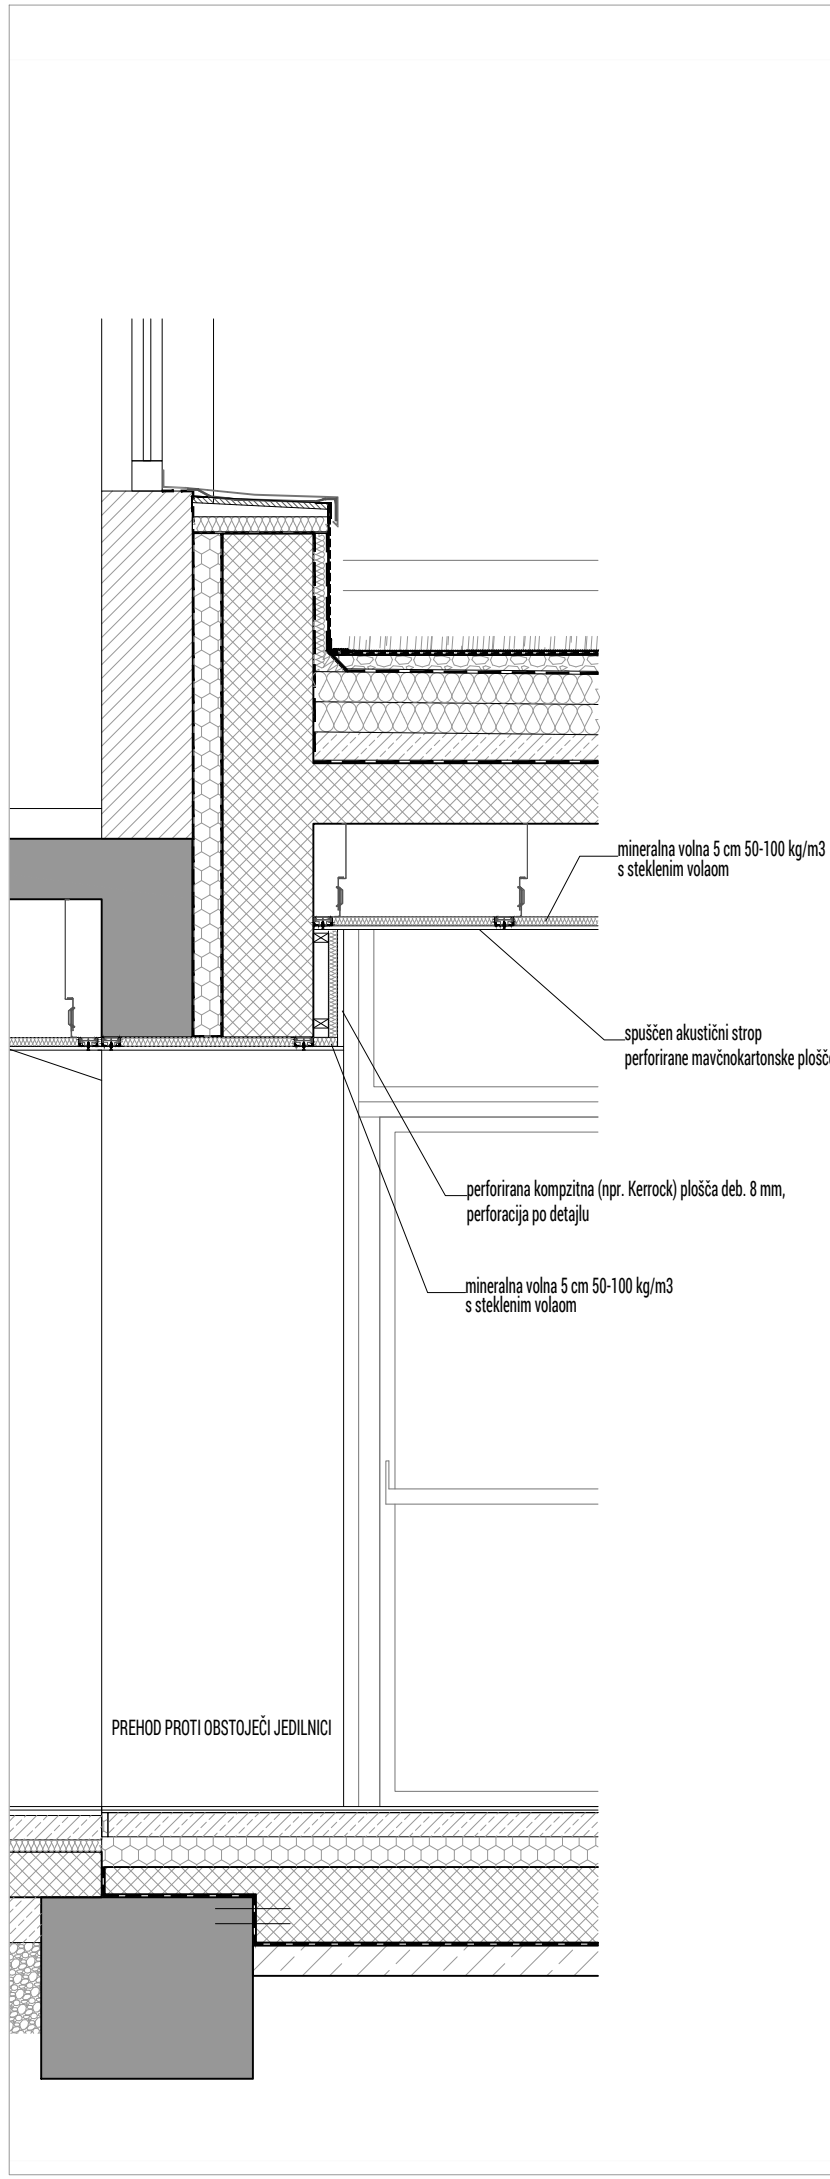


pogled na vzhodno steno
varijanta perforacije

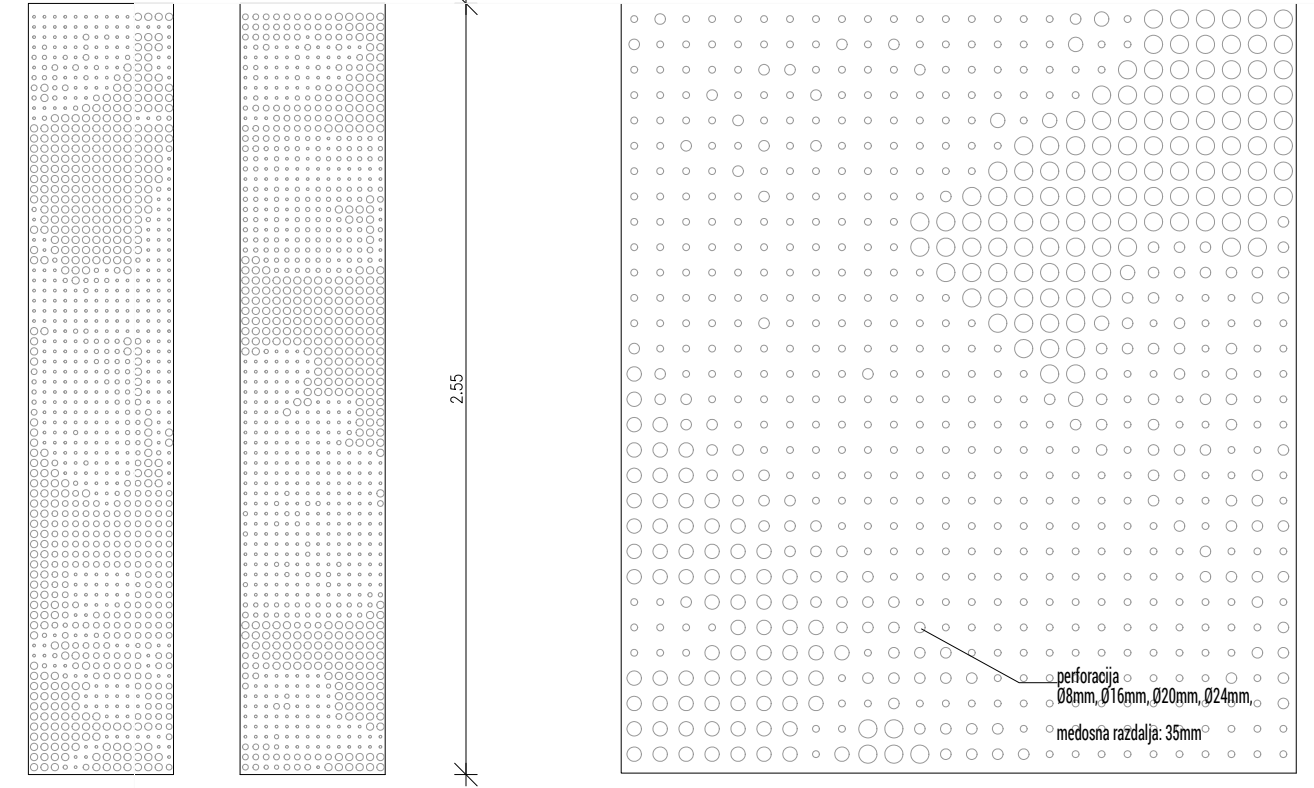

pogled na ploščo M1:10
varijanta perforacije

akustična obloga sten_perforirane plošče_absorber
detajl 1:25

Izdelava in montaža Kerrock stenske akustične obloge, iz plošč debeline 8 mm, perforacija fi 8, 16, 20, 24 mm po navodilih arhitekta, polimerne (akrilne) plošče – peskane, format in barva po izbiri arhitekta, iz podkonstrukcije z voalom, izvedbo vseh zaključkov, vratc omaric in drugih elementov, po shemah in detajlih.

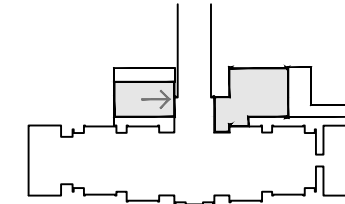

absolutna višinska kota: ±0.00 = kota pritličja
Opomba: VSE MERE PREVERITI NA LICU MESTA !

Razširitev jedilnice in kuhinje OŠ Rodica

AKUSTIČNA OBLOGA STEN

ravnika|potokar
arhitekturni biro d.o.o. |

Gregorčičeva ulica 9, 1000 Ljubljana
tel: 01 422 47 40, fax: 01 422 47 44
email: biro@ravnika-potokar.si

Številka projekta:	18/2018
Naročnik in investitor:	OBČINA DOMŽALE Ljubljanska cesta 69, 1230 Domžale
Vrsta objekta:	Razširitev jedilnice in kuhinje OŠ Rodica
Mesto gradnje:	OŠ RODICA, Kettejeva ulica 13, Domžale
Vrsta proj. dok.:	PZI_projektna dok. za izvedbo gradnje
Načrt:	0_1_arhitektura
Št. načrta:	18/2018-1
Odgovorni projektant:	Robert Potokar u.d.i.a.
Identifikacijska številka odgovornega projektanta:	A-0735
Projektanti:	Robert Potokar u.d.i.a. Jernej Borko m.i.a.
Risba:	AKUSTIČNA OBLOGA STEN
Merilo:	1:25
Datum:	oktober 2019
Številka lista:	4.08.02